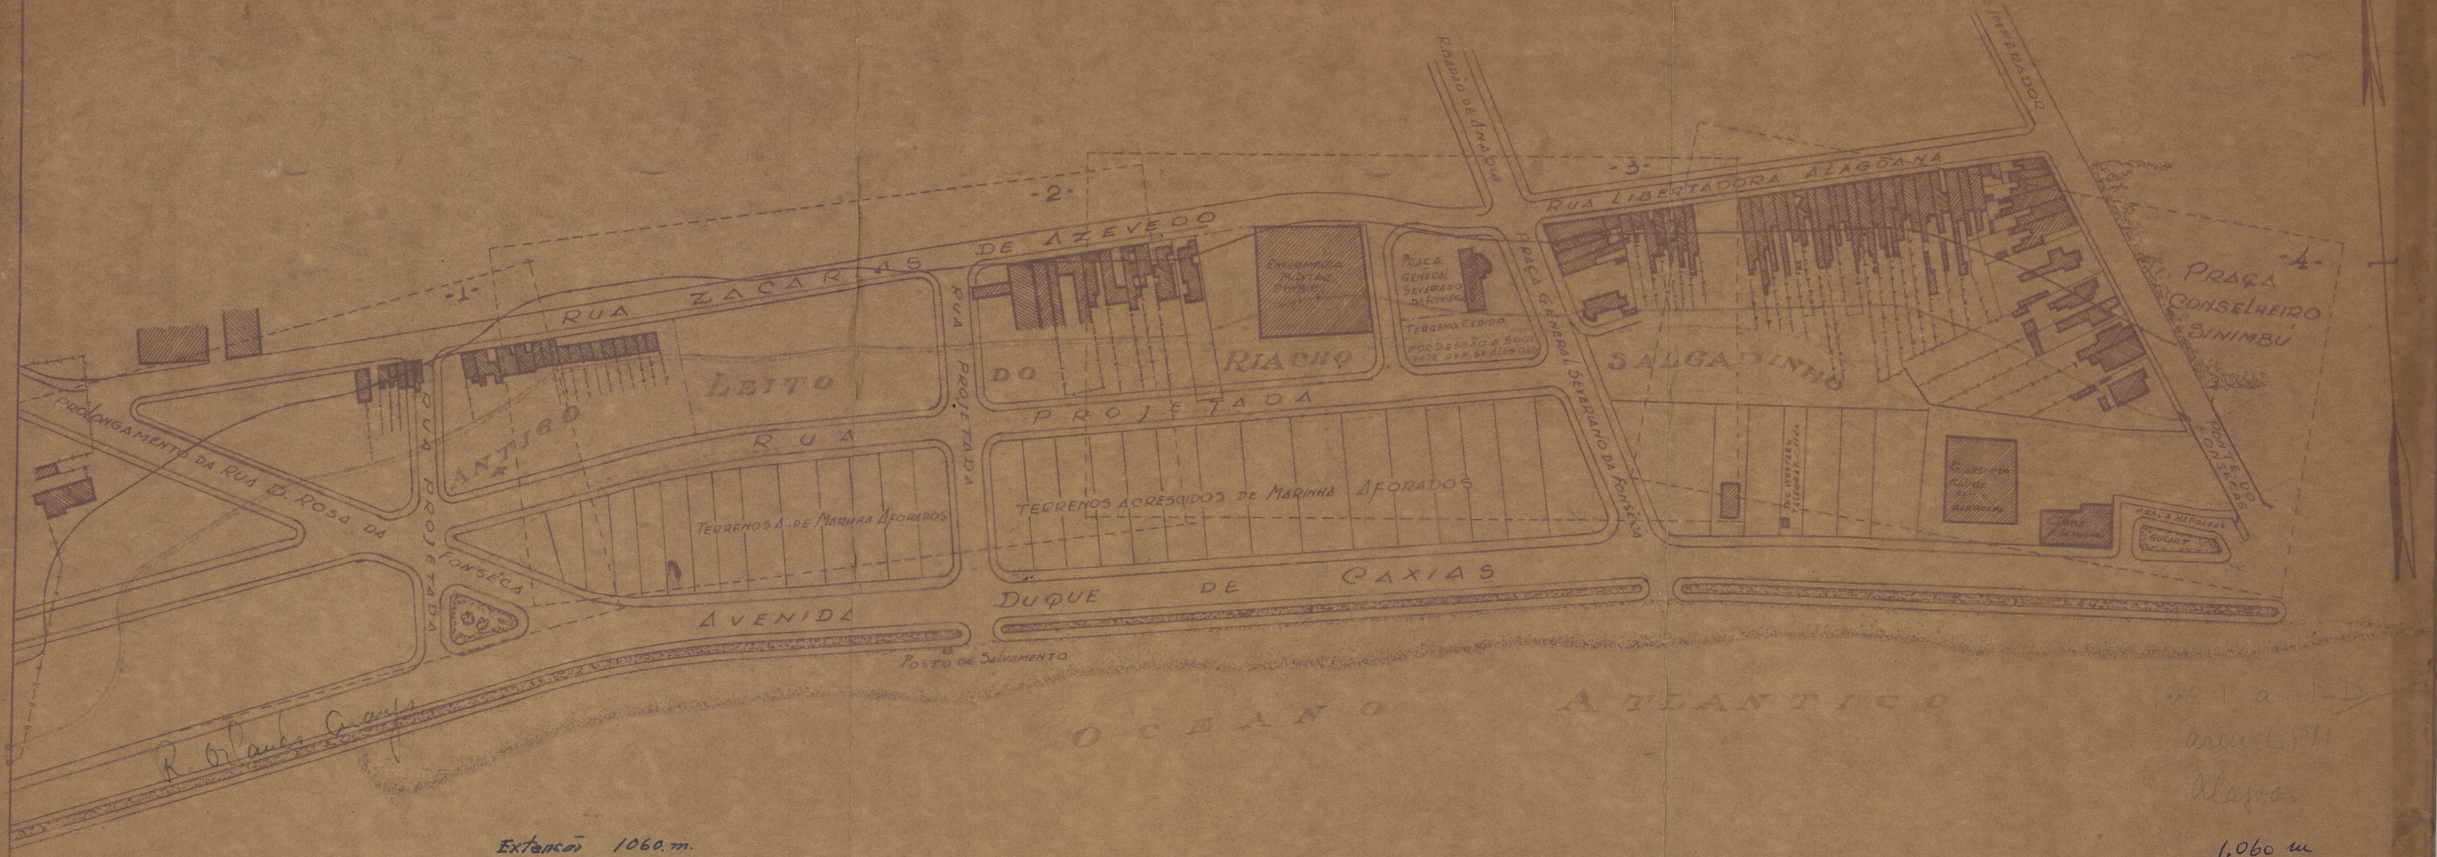


L. P. M. DE 1831. HOMOLOGADA PELO
SNR. DIRETOR DO S.P.U. EM 15/9/55
PROCESSO Nº 41.027/55

APROVO
EM 23 DE JULHO DE 1955
PAULO MOREIRA DE SOUZA
CHEFE DA DELEGACIA

SITUAÇÃO	SERVIÇO DO PATRIMÔNIO DA UNIÃO
ESC. 1: 20000	DELEGACIA NO ESTADO DE ALAGOAS

ASSUNTO
LINHA DO PREAMAR MÉDIO DE 1831
MACEIO

ESCALA	DATA	PROCESSO	PLANTA
1:2000	22-7-1955	Nº 944/54	Nº 1

VISTO — PAULO MOREIRA DE SOUZA - CHEFE
ORGANISADA — Cel. Anselmo Botelho - Eng. Cl. K. O.P.M.F.
LEVANTADA — Cel. Anselmo Botelho - Eng. Cl. K. O.P.M.F.
DESENHADA — [illegible]