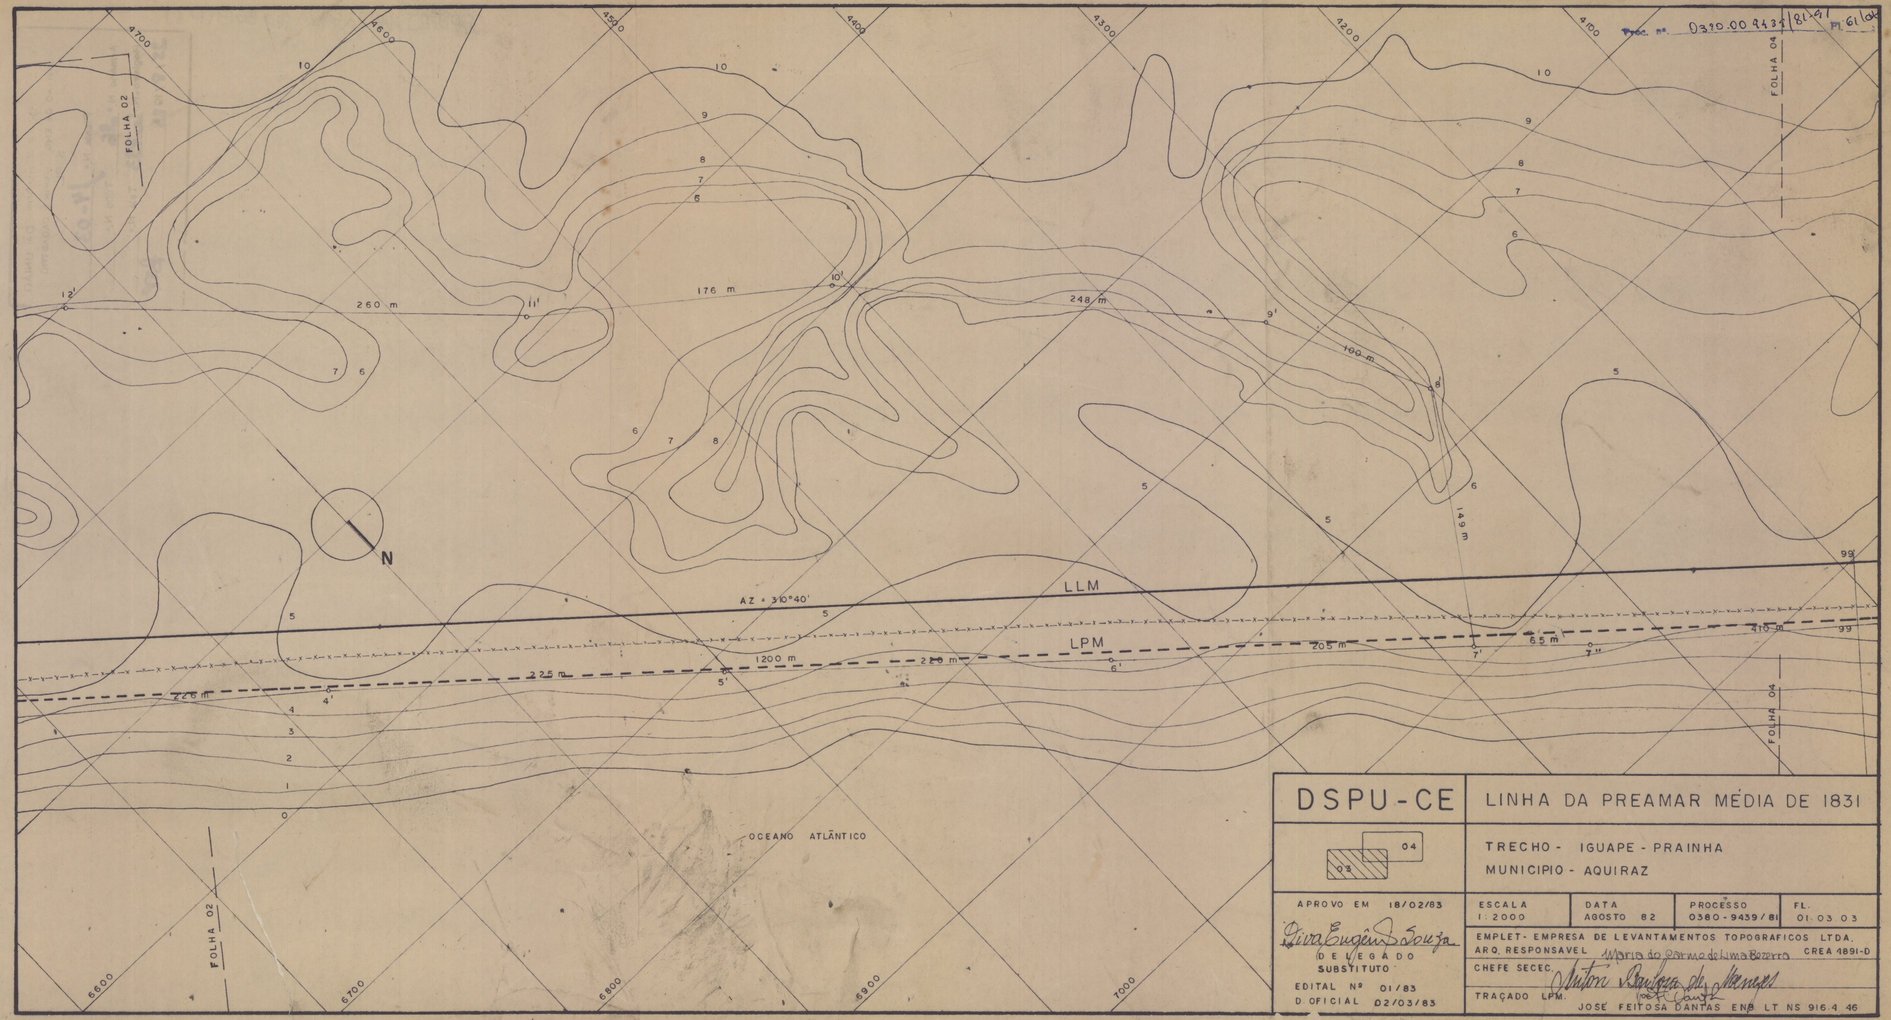


Proc. nº 0380.009439/81-91 Fl. 61

DSPU-CE	LINHA DA PREAMAR MÉDIA DE 1831
04 / 03	TRECHO - IGUAPE - PRAINHA MUNICIPIO - AQUIRAZ

APROVO EM 18/02/83	ESCALA	DATA	PROCESSO	FL.
Dirceu Eugênio Souza	1:2000	AGOSTO 82	0380-9439/81	01.03.03
DELEGADO SUBSTITUTO	EMPLET - EMPRESA DE LEVANTAMENTOS TOPOGRAFICOS LTDA.			
EDITAL Nº 01/83	ARQ. RESPONSAVEL Maria do Carmo de Lima Bezerra CREA 1891-D			
D.OFICIAL 02/03/83	CHEFE SECEC. Antonio Barbosa de Menezes			
	TRAÇADO LPM. JOSE FEITOSA DANTAS ENS LT NS 916.4 46			