

PROC. 2827-41

DN-65


MINISTERIO DA FAZENDA
DIRETORIA DO DOMINIO DA UNIAO
SERVICO REGIONAL NO ESTADO DO CEARA'

PLANTA DO PROPRIO NACIONAL SITO EM MARANGUAPE ONDE
FUNCIONAM A SOCIEDADE ARTISTICA MARANGUAPENSE E A
ESCOLA NOTURNA DEUS E PATRIA
ESCALA 1:200

VISTO

Placido Pompeu
CHEFE DO SERVICO REGIONAL

TERRENO DE PROPRIEDADE DE D. MARIA CANDIDA BELO DA MOTA

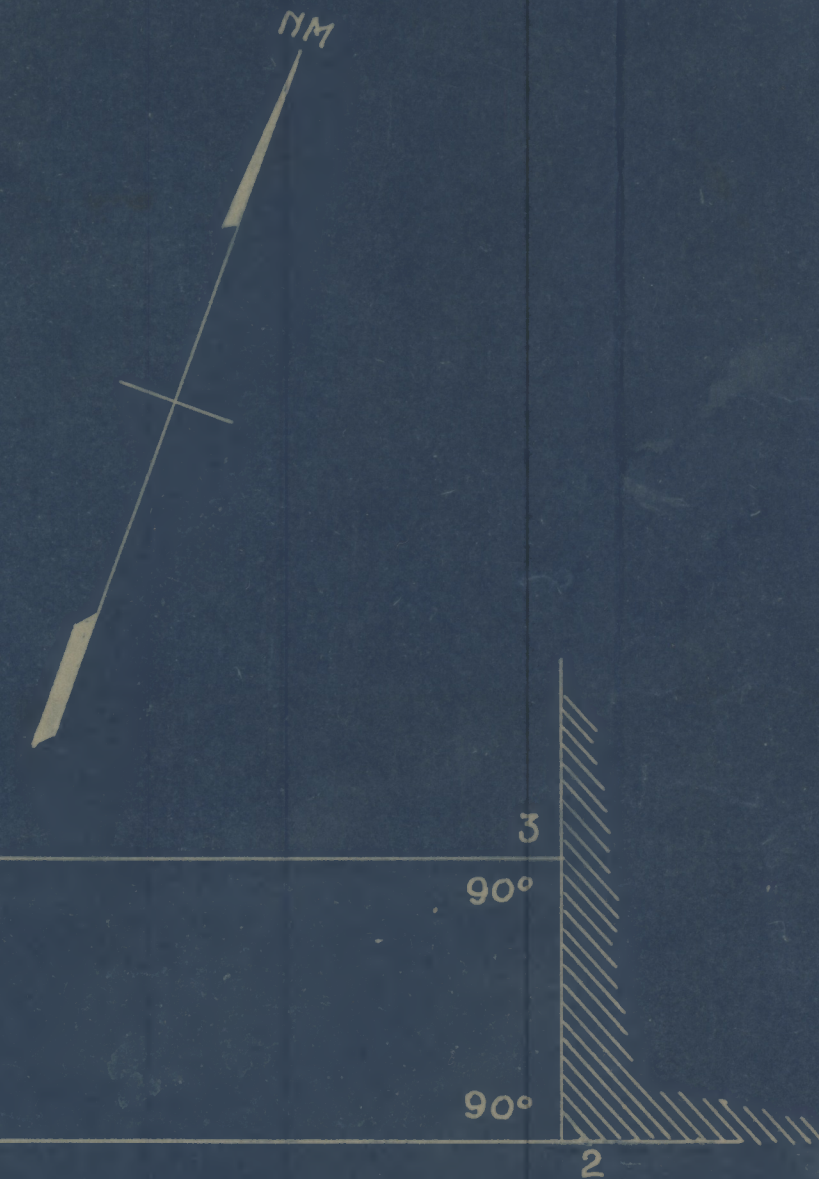

RUA MAJOR AGOSTINHO

RUA CORONEL AFRO CAMPOS

Fortaleza, 20 de Agosto de 1942
Nestor Alberto Amaral da Cunha.
Eng. XVIII