MAP. 23 GAV. 02 REG. 6046

PROJECTO DE UMA PONTE MARITIMA PARA ALFANDEGA DE MACEIÓ

ESCALA 1=200

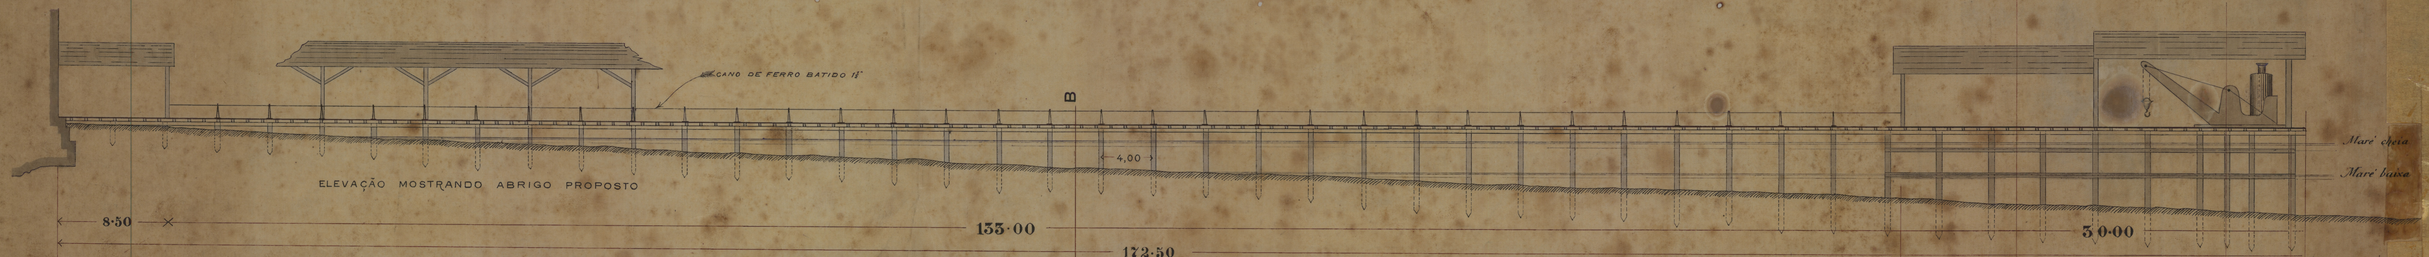

ELEVAÇÃO MOSTRANDO ABRIGO PROPOSTO

ELEVAÇÃO

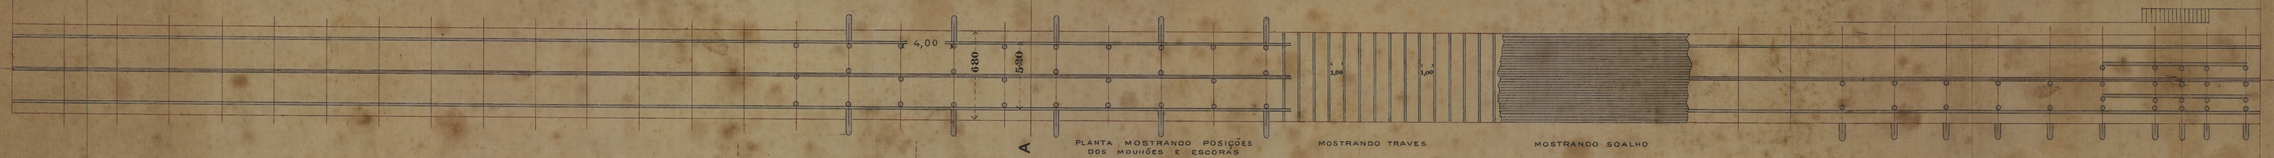

PLANTA MOSTRANDO POSIÇÕES DOS MOURÕES E ESCORAS

MOSTRANDO TRAVES

MOSTRANDO SOALHO

PLANTA

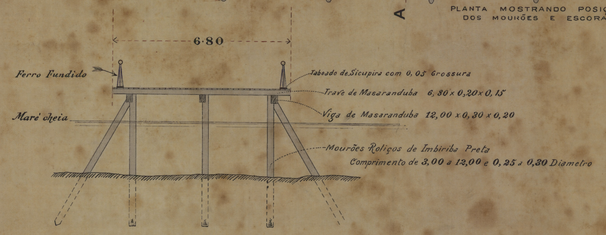

ESCALA 1=100

SECÇÃO A.B.

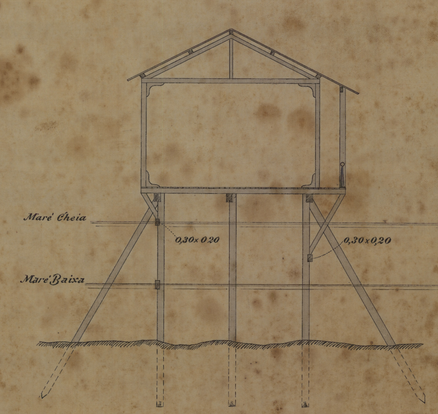

SECÇÃO C.D.

ESCALAS 1=100

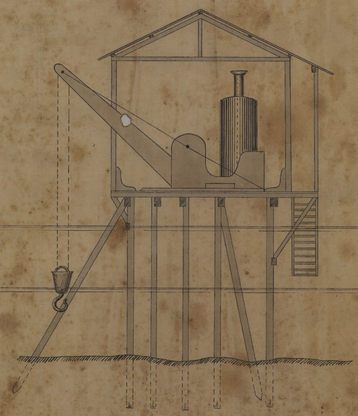

SECÇÃO E.F.

Maceió, 7 de Julho de 1902.

Serjão Barcellos.

Fiscal da E. de Ferro Central dos Alagoas

-COPIA-