MAP. 23 GAV. 02 REG. 6047

PLANTA DAS TEZOURAS PROJECTADAS PARA O ARMAZEM D'ALFANDEGA DE MACEIÓ

ESCALA 1=400

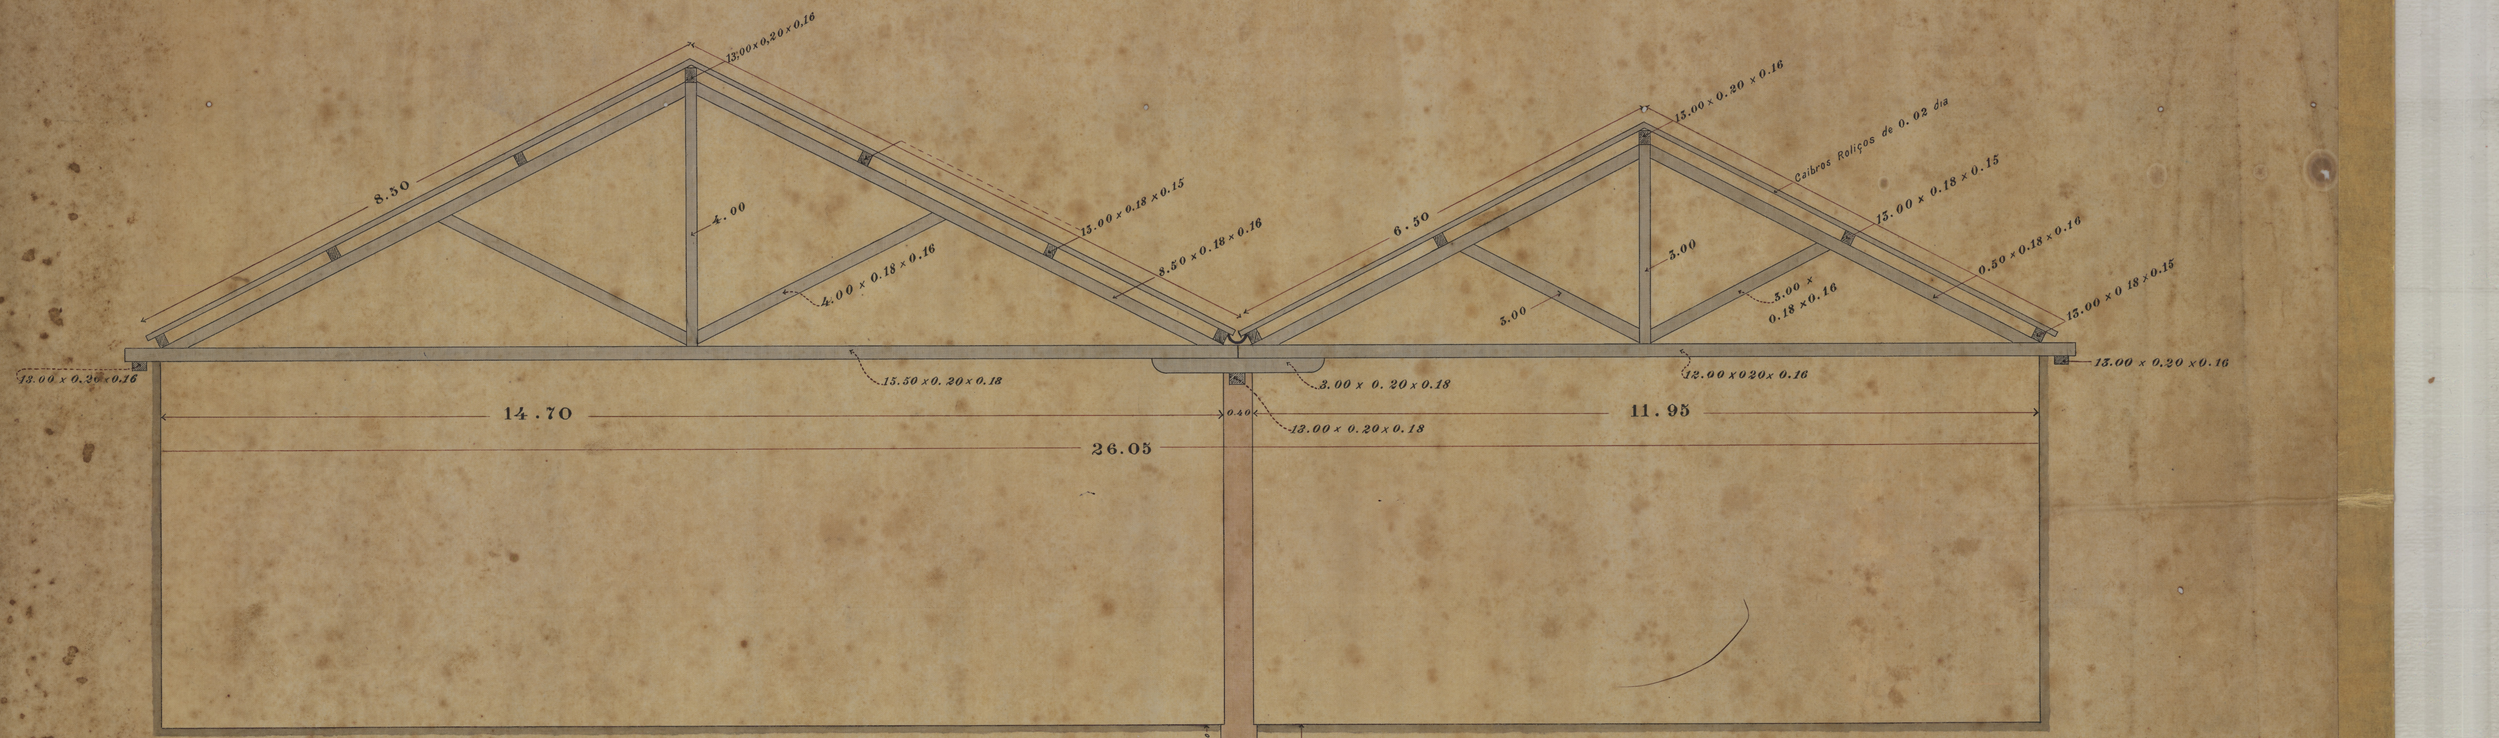

ELEVAÇÃO MOSTRANDO TEZOURAS

ESCALA 1=400

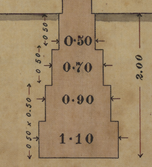

SECÇÃO PAREDE

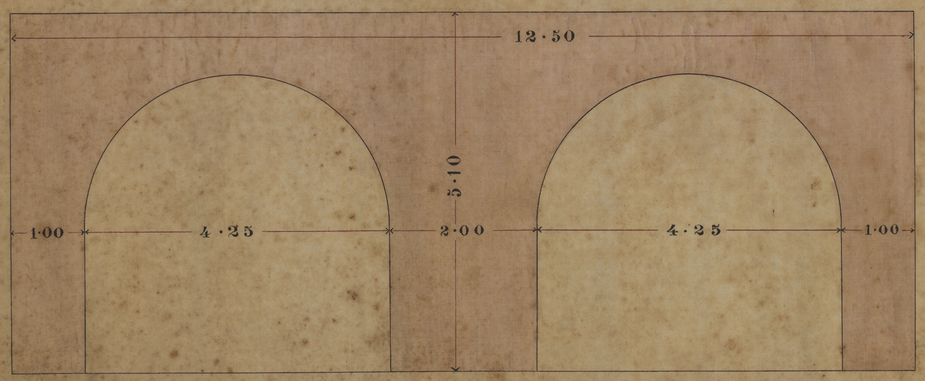

ELEVAÇÃO PAREDE

- COPIA -

Maceió, 7 de Julho de 1902.

Sezinbe Barcellos

Fiscal da E. de Ferro Central das Alagoas.