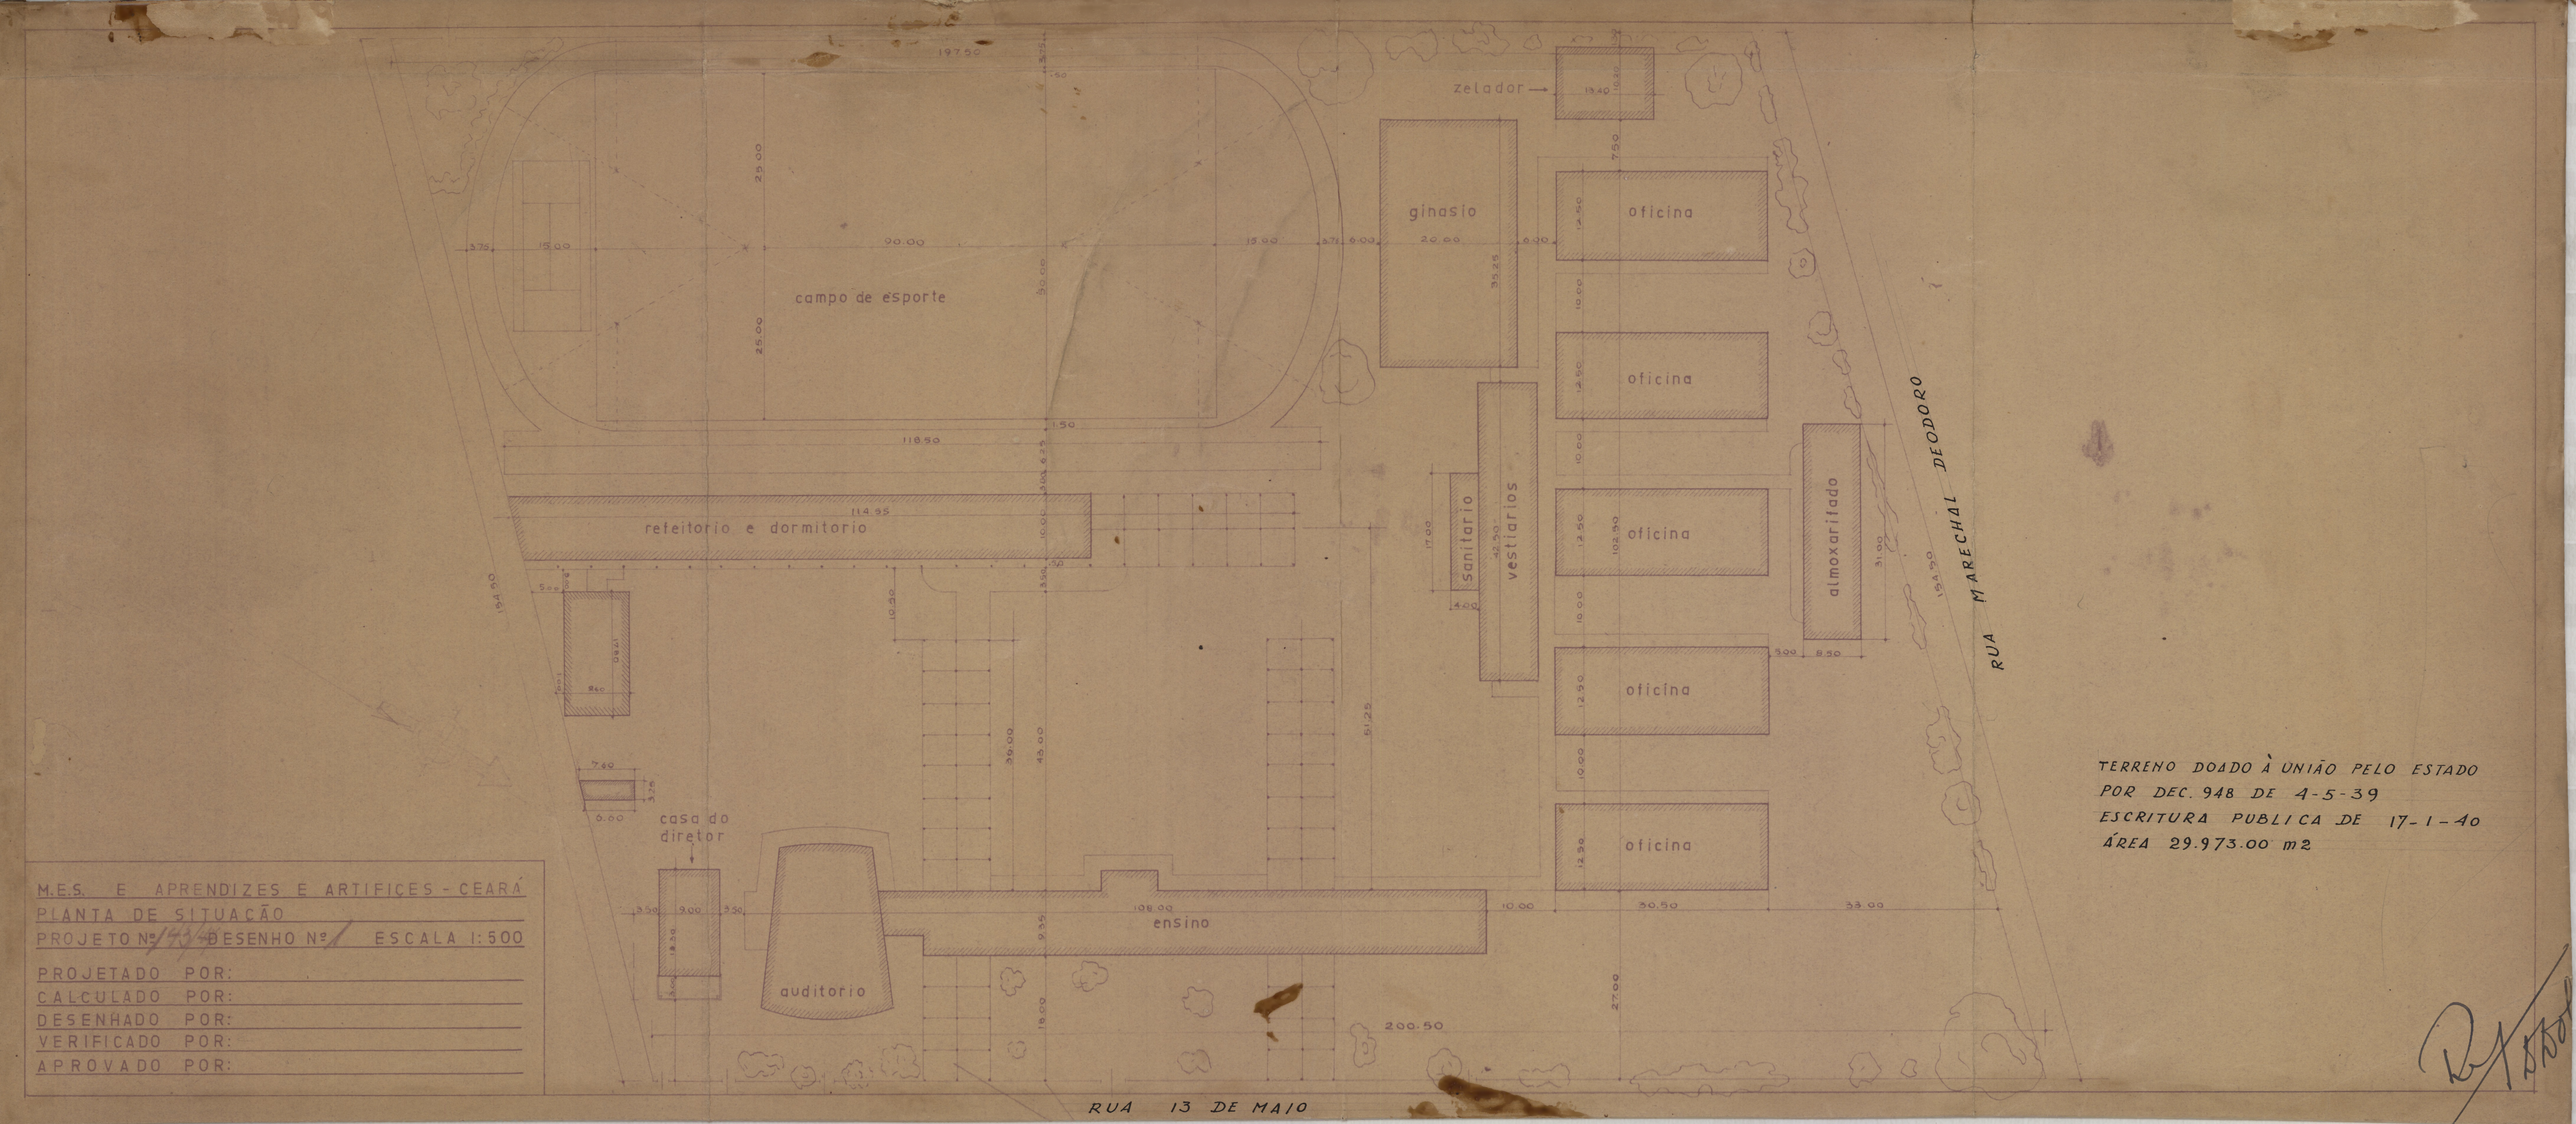



M.E.S. E APRENDIZES E ARTIFICES - CEARÁ
PLANTA DE SITUAÇÃO
PROJETO Nº 1434 DESENHO Nº 1 ESCALA 1:500

PROJETADO POR:
CALCULADO POR:
DESENHADO POR:
VERIFICADO POR:
APROVADO POR:

TERRENO DOADO À UNIÃO PELO ESTADO
POR DEC. 948 DE 4-5-39
ESCRITURA PUBLICA DE 17-1-40
ÁREA 29.973.00 m2