
DIRECTORIA DO PATRIMONIO
Almaço
Oficio
M. F. P. e T. N. C.

Projecto do edificio da Alfandega e Delegacia Fiscal da Victoria

Secção A:B.

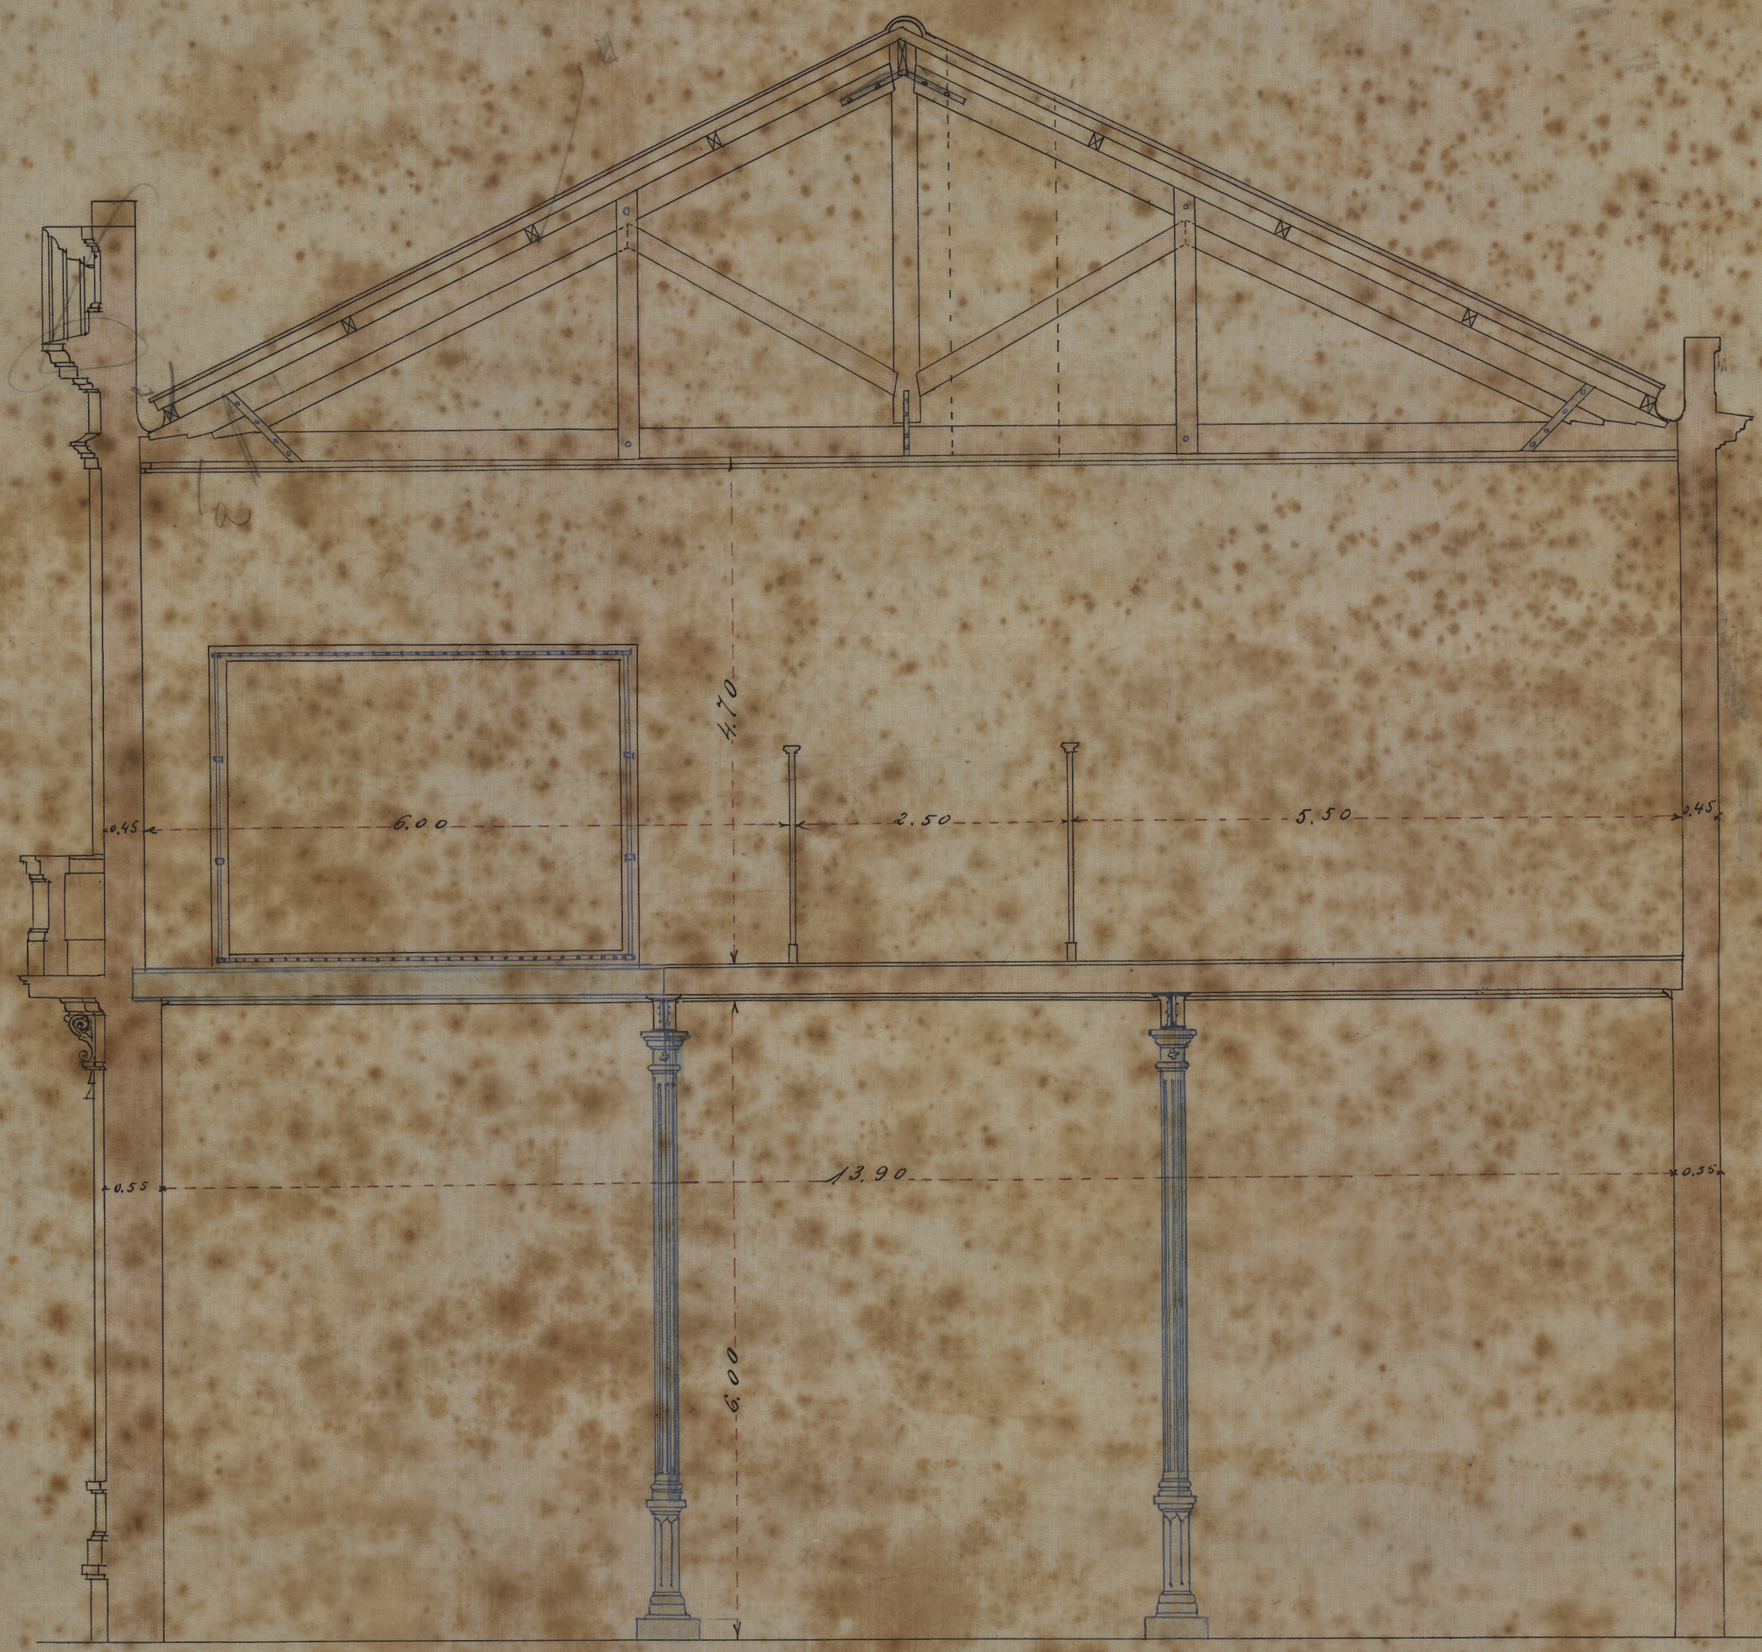

SUB-DIRECTORIA TECHNICA
DEZ 4 1918
DIRECTORIA DO PATRIMONIO THESOURO NACIONAL

Escala 1:50

Adelpho B. Magalhães
Engº

Sub-directoria Technica do Patrimonio Nacional em 4-12-918.
Archimedes Trajano
Conductor technico.