
Projecto de edificio para ALFANDEGA E DELEGACIA FISCAL de VICTORIA (ESP. SANTO)

MANDADO ORGANISAR PELO DR. DUTRA DA FONSECA, DIRECTOR DO PATRIMONIO

Visto.
Jm. Dutra da Fonseca
Director

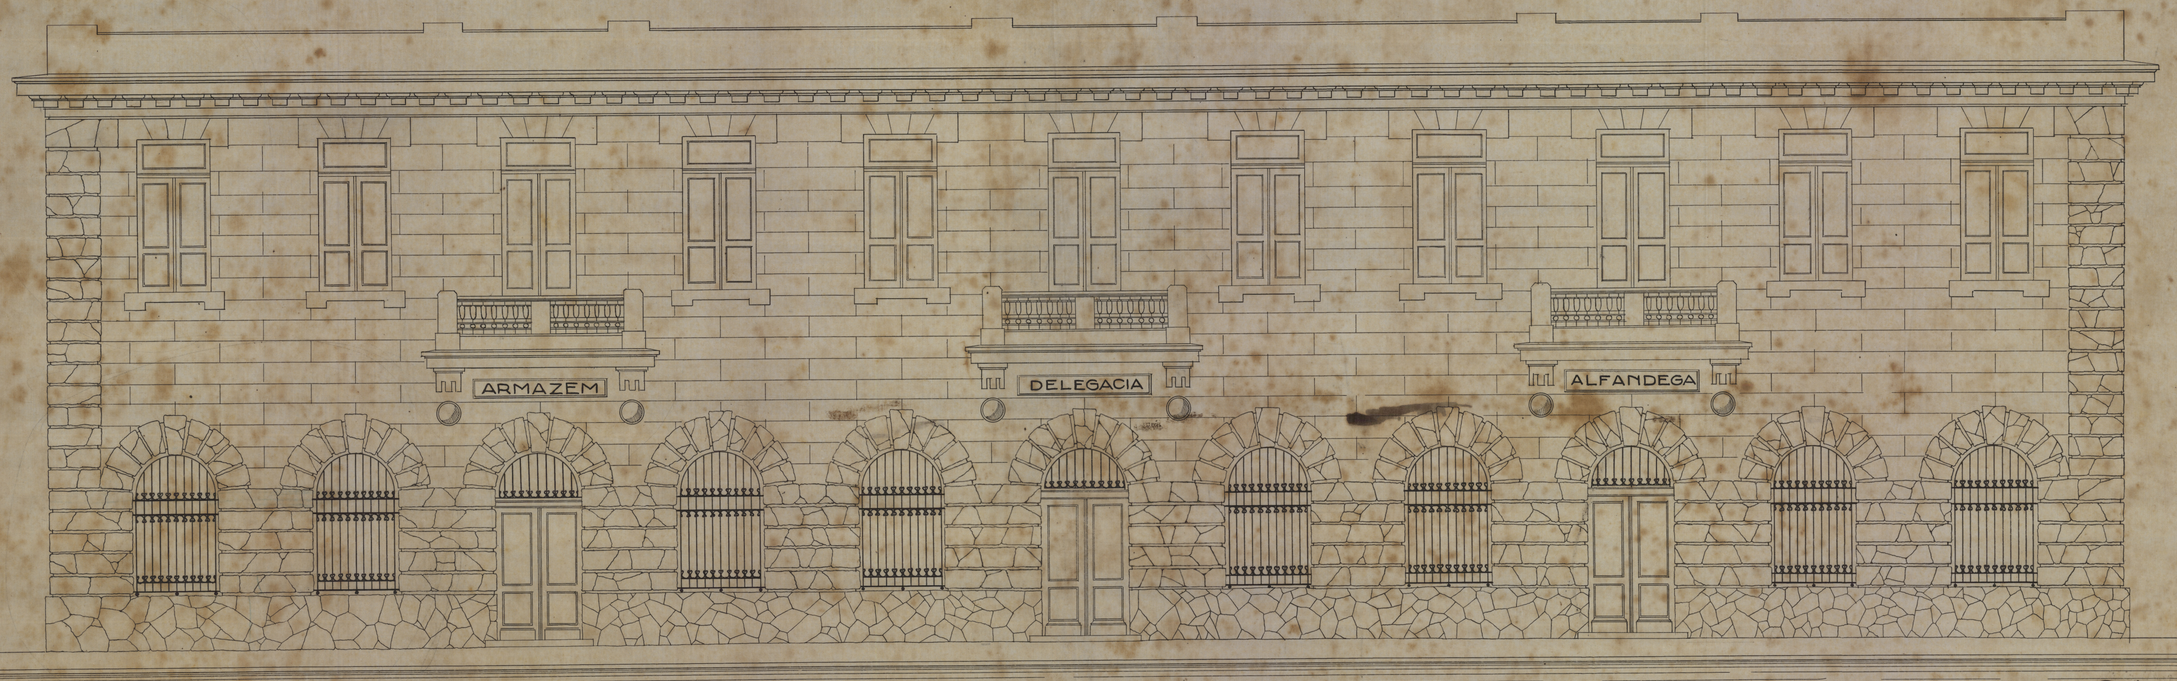

Rio, Março 921
Cipriano Lemos

Esc. 1:50