DIRECTORIA DO PATRIMONIO
N.º 1151
Armario
Gaveta 6
THECA


PROJECTO DE EDIFICIO PARA

ALFANDEGA E DELEGACIA FISCAL DE VICTORIA (ESP. SANTO)

MANDADO ORGANISAR PELO DR. DUTRA DA FONSECA, DIRECTOR DO PATRIMONIO

Visto.
Jm. Dutra da Fonseca
Director

CÓRTE AB

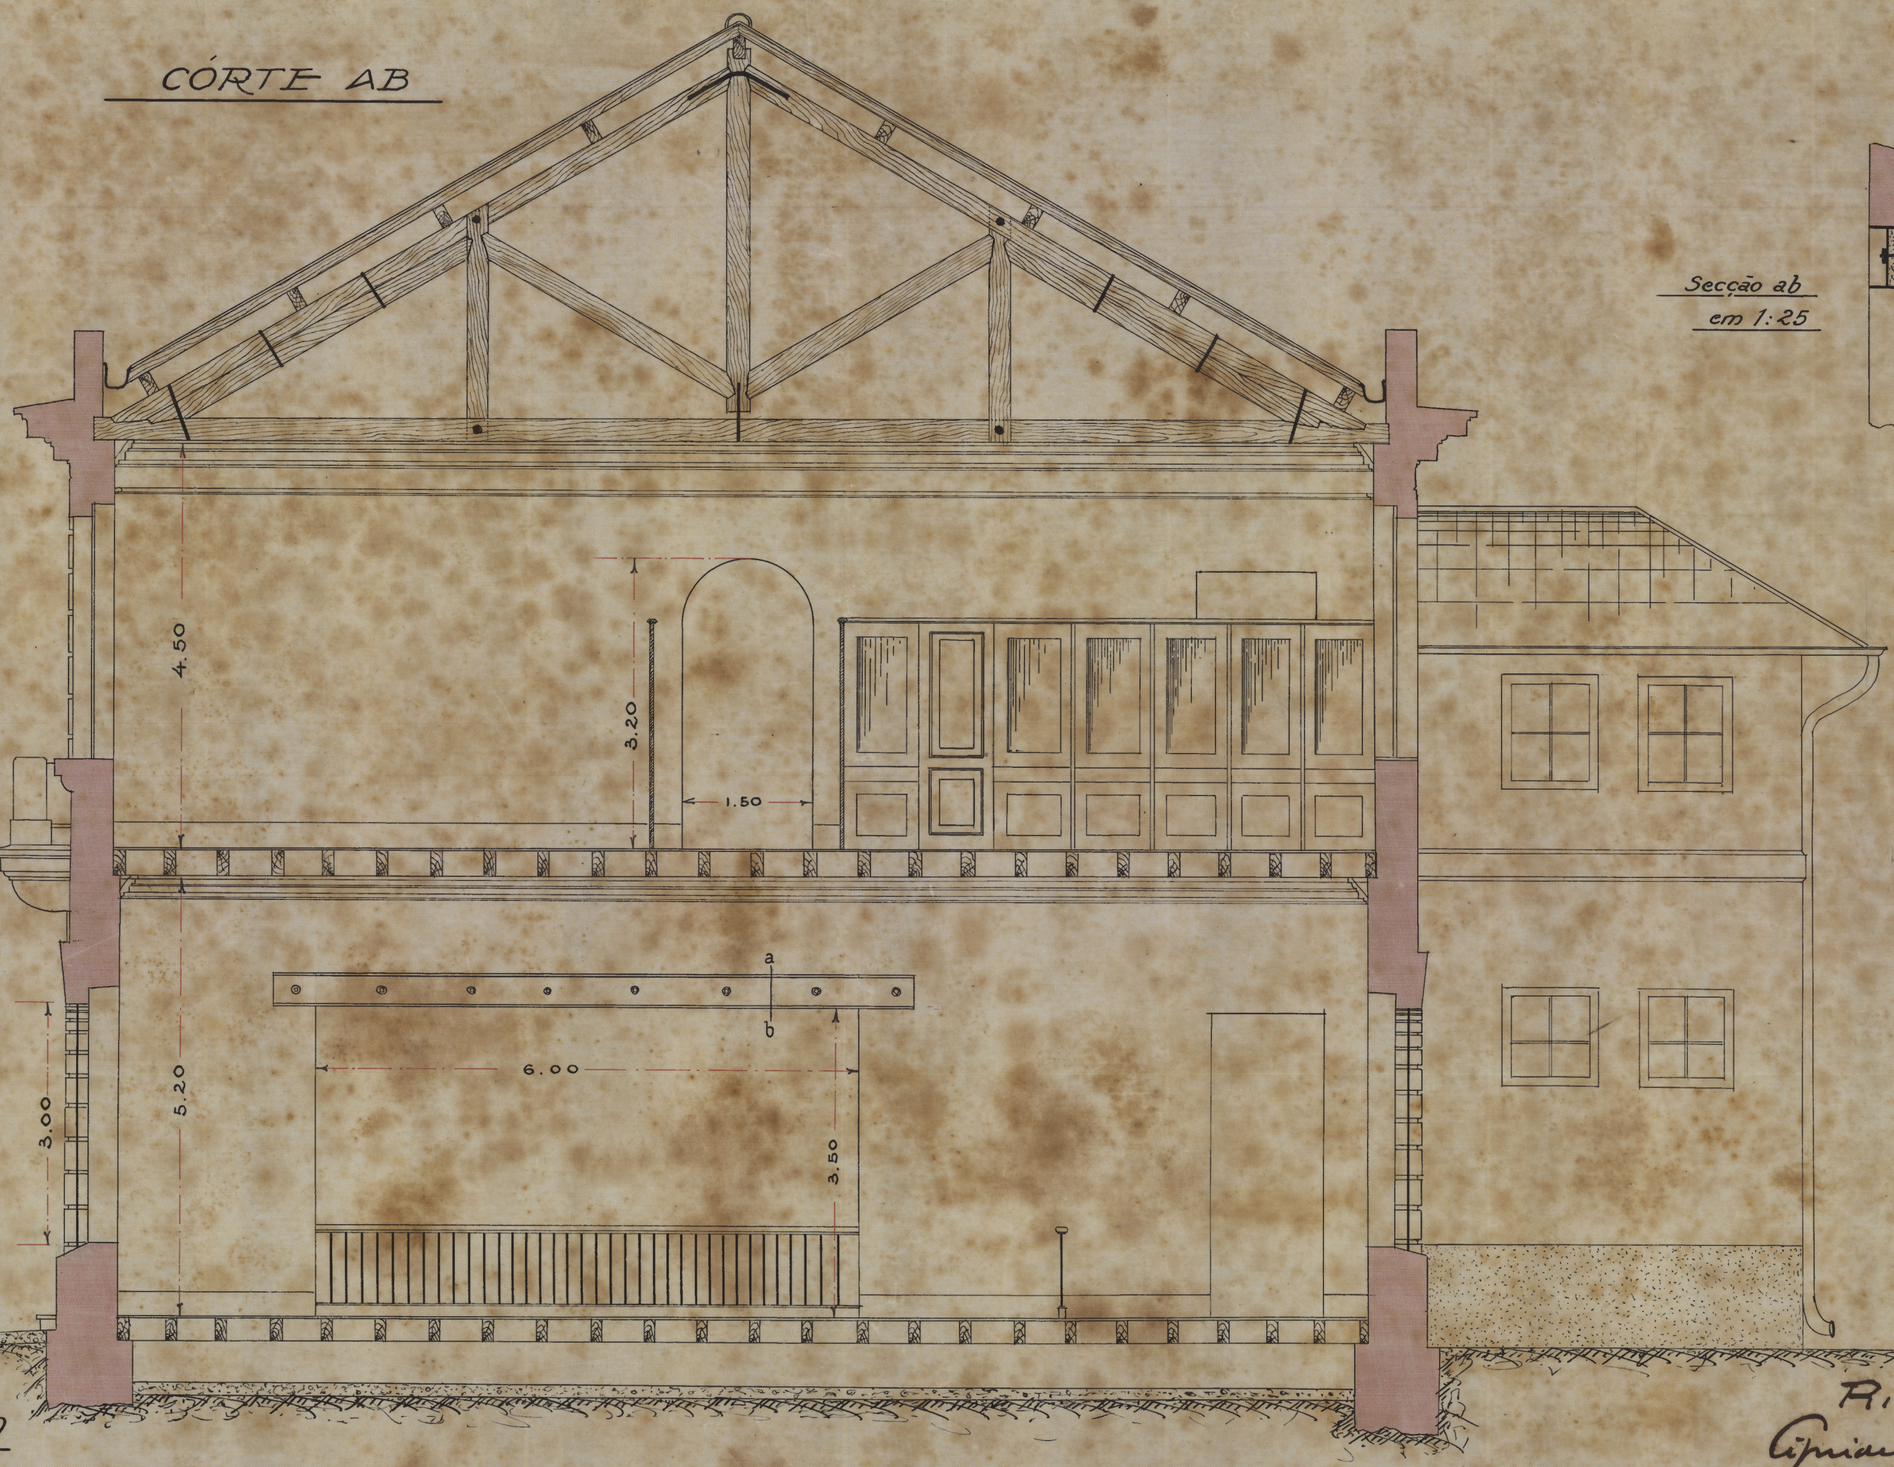

Esc. 1:50

Secção ab
em 1:25



Rio, Março 1921
Cyriaco Lemos