SPU/RJ MAD. 23 GAV. 10 REG. 6633

D.N.P.N.

2ª DIVISÃO

INSTALAÇÕES PORTUARIAS

DE

FORTALEZA

PROJETO GERAL

ESCALA 1:1.000

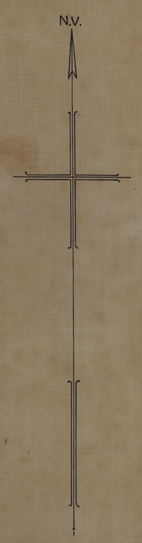

PONTE DE DESEMBARQUE MOREIRA DA ROCHA

VIADUTO LUCAS BICALHO

A V E N I D A

PARQUE DE CARVÃO E MINERIOS

OFICINAS DO PORTO

ARMAZEM 2

ARMAZEM 1

ARMAZEM 4

ARMAZEM 3

ARMAZEM 5

3 DE OUTUBRO

ALFANDEGA

RUA DOS TABAJARAS

FISC. DO PORTO

POLICIA MARIT.

RUA TREMEMBÉS

RUA DOS POTIGUARAS

INSTALAÇÕES DA BOOTH LINE

ESTAÇÃO DE CARROS AO PELA

ENTREGA DE SERVIÇO DO PORTO REDE DE VIAÇÃO CEARENSE

PARQUE PARA VOLUMES DE GRANDE PESO

LINHA FERREA FORTALEZA MOCURIPE

LIGAÇÃO COM AS LINHAS DA REDE DE VIAÇÃO CEARENSE

A V E N I D A

AVENIDA PESSÔA

AVENIDA 3 DE OUTUBRO

ANTA

Rio, 18 de Maio de 1936.

Mauricio Joppert
Engº CHEFE, (Int.)

Gilberto Magalhães
CONDUTOR DE 1ª CLS.

LEGENDA

TRAÇADO EXISTENTE
» PROJETADO
LINHAS FERREAS
GRADE

SECÇÃO TRANSVERSAL

ESCALA 1:500

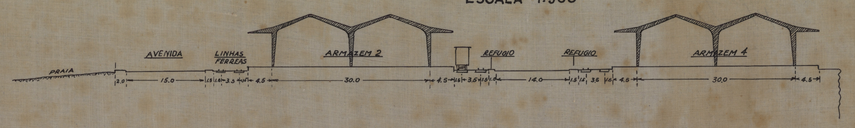

Nº 17 - ARMº 6 TELA 14 - TUBO 8 - ARMº 2

Rio 18-5-936
O. Serpejo
Dés. 2ª Cla.