SPU/RS MAR.23 CAV.06 REG. 6219

76-A — ARM. 4
VEG. 8A — TUBO 38 — ARM. 2

PLANTA

DO


FORTE de S. MARIA

Escala 1/100

2º PLANO

VISTO

(ass.) MAJOR CUSTODIO PRINCEPE
Chefe do S.E.C.
Bahia 17-8-1928

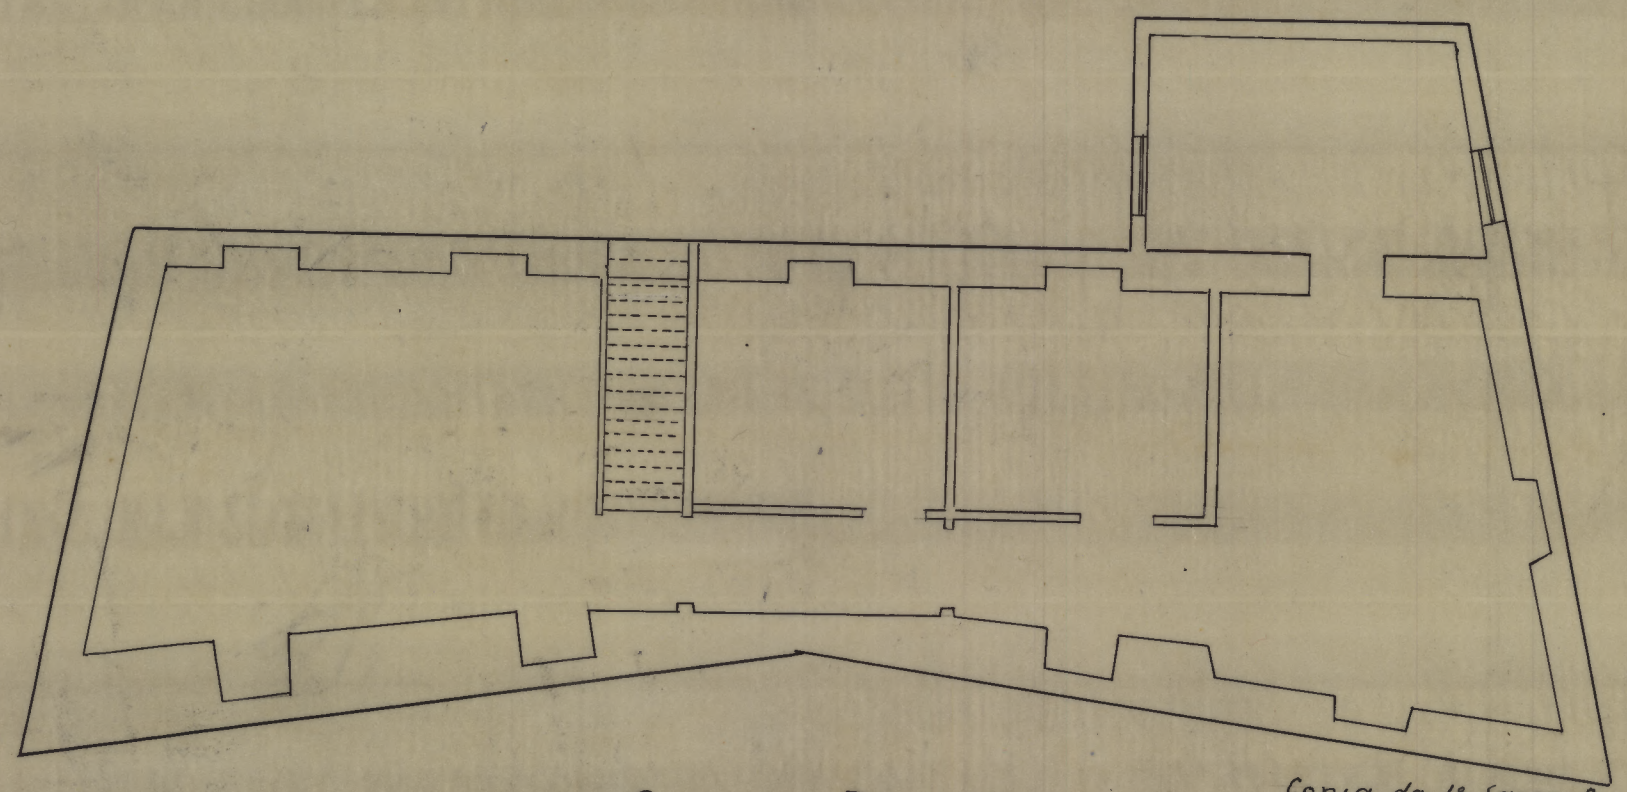

Copia a Direct.ª de Eng.

Copia do 1º Sargento
(ass) João Bandeira do Acre
Bahia 17/8/28

TESOURO NACIONAL
DIRETORIA DO DOMÍNIO DA UNIÃO
DIVISÃO DE CADASTRO E REGISTO
SECÇÃO DE DESENHO
Copiado por José Gomes Moreira
em 14 de Setembro de 1944
Processo n.º 122.890/44
Confere F. Lima Monteiro
Chefe

VISTO

Armando Godoy Filho

CHEFE DA DIVISÃO