1

B – ARMÁRIO 4
TELA 12 – TUBO 21 – ARMÁRIO 2

PLANTA DA SECÇÃO
DE
Ajuda ao Jocuma
(Estado da Bahia)
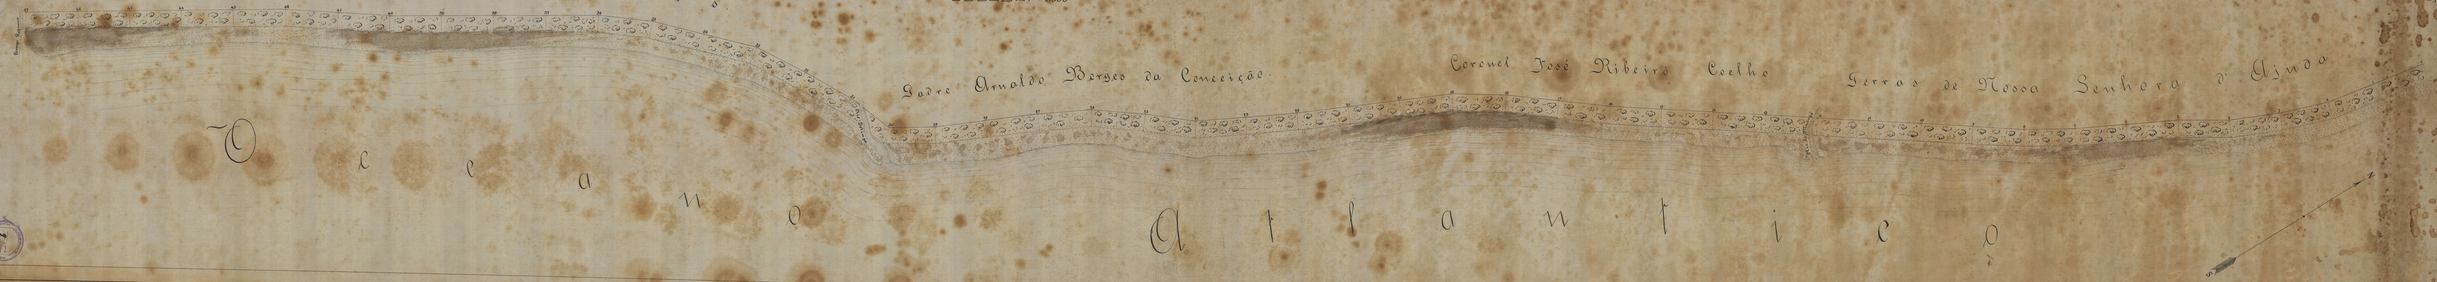
ESCALA: 1/100

