
SPU/RJ MAP. 23 GAV. 06 REG. 6188

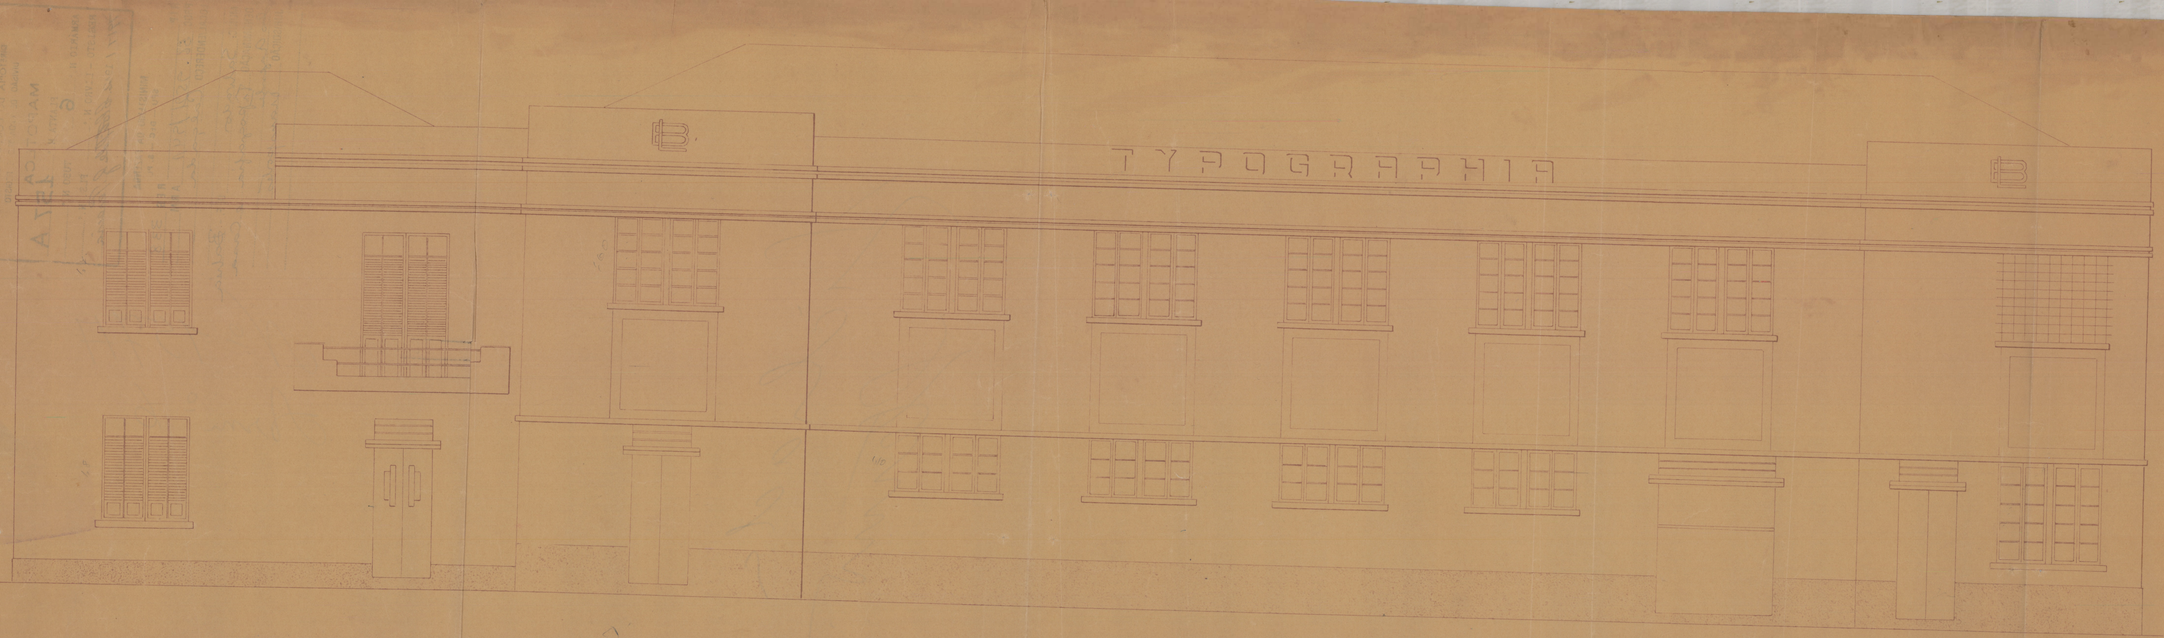

V.F.F.L.B.

LINHAS
PROJECTO
TYPOGRAPHIA E CASA DE AGENTE NA CALÇADA

E/C. 1/50 | Nº 1 B-2

Bahia 5-7-37

Desenh

Visto:

AJUD. DAS LINHAS

VISTO:

CHEFE DAS LINHAS

APPROVO

DIRECTOR