
Esta planta foi copiada da original que se acha junta ao processo n.º 59707/33

DEPARTAMENTO DOS CORREIOS E TELEGRAFOS
DIRETORIA DO MATERIAL
Secção de Edificios

Visto
Em 6 de Janeiro de 1933
Chefe I

PLANTA DA
Comp. Imobiliária da Bahia

Escala 1:1000

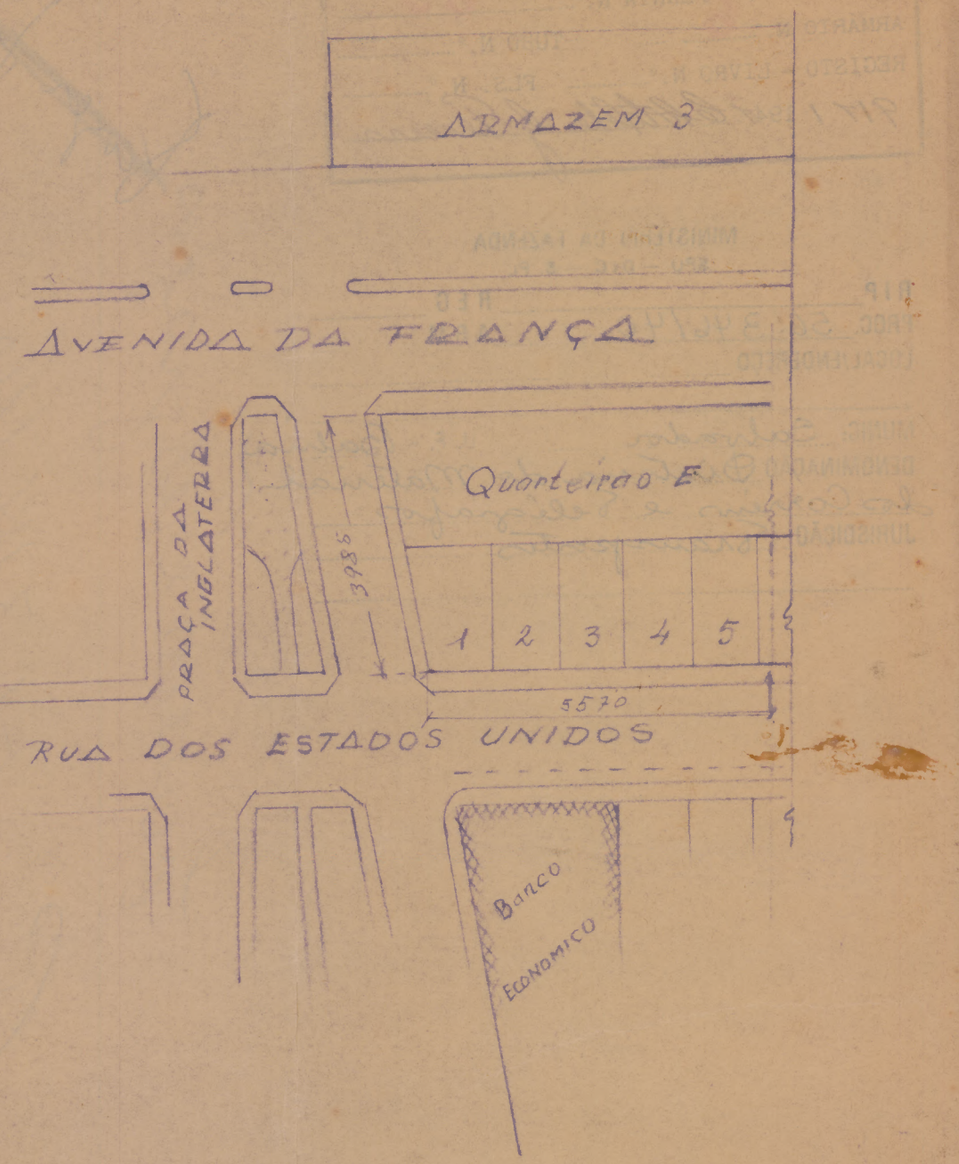

COPIA

PROCESSO 77.035/3