
SPU/RJ MAP. 23 GAV. 07 RE 6.6279

Nº 15 – ARMº 6.
TELA 2 – TUBO 12 – ARM. 2.

COMPANHIA CESSIONARIA DAS DOCAS DO PORTO DA BAHIA

PLANO GERAL DO PROJECTO DAS OBRAS DE MELHORAMENTOS DO PORTO DA BAHIA

ESCALA 1:4000

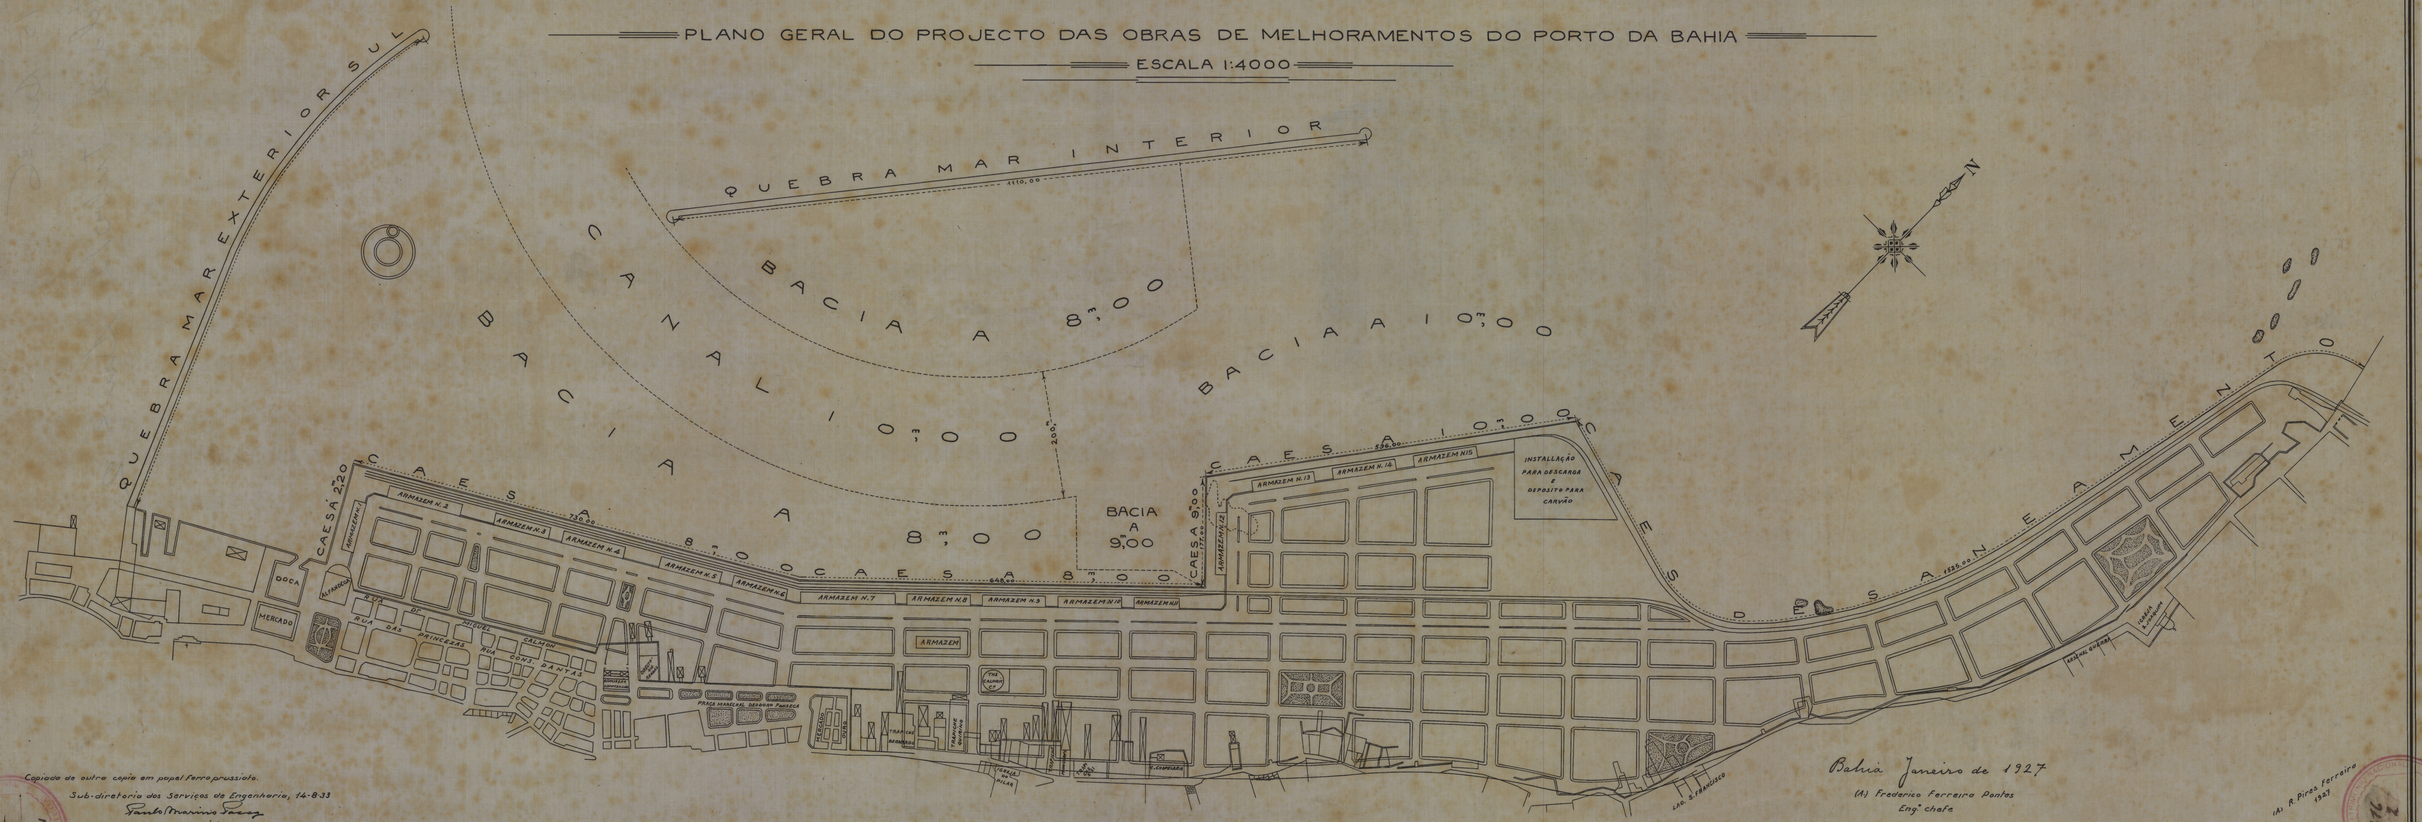

Bahia Janeiro de 1927

(A) Frederico Ferreira Pontes
Engº chefe

Copiada de outra copia em papel ferro prussiato.
Sub-diretoria dos Serviços de Engenharia, 14-8-33
Paulo Moreira Soares
Desenhista

(A) A. Pires Ferreira
1933

376
2