MAP. 23 GAV. 03 REG. 6014

QUARTEL DO CONTINGENTE ESPECIAL DO

OIAPOQUE


(PREDIOS DA ANTIGA COMISSÃO COLONISADORA DO OIAPOQUE)

ESCALA 1:100


VISTO

MAJOR CHEFE DO S.E. DA 8ª R.M.

CASA DAS MÁQUINAS

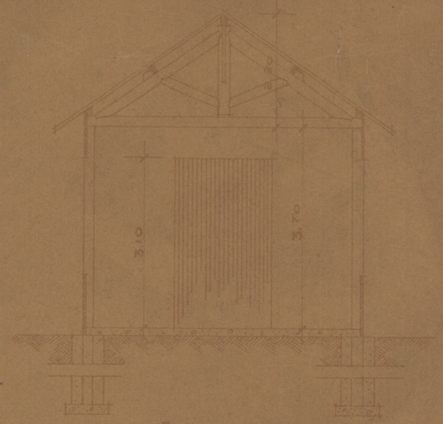

SECÇÃO TRANSVERSAL

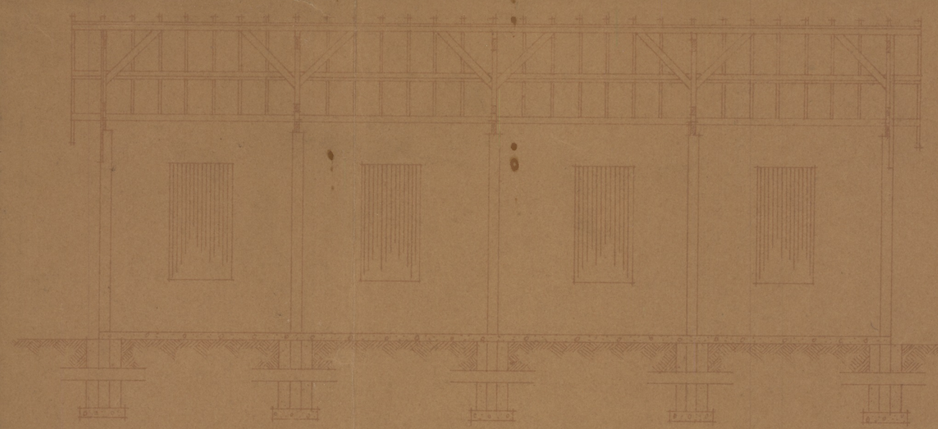


SECÇÃO LONGITUDINAL





FACHADA PRINCIPAL

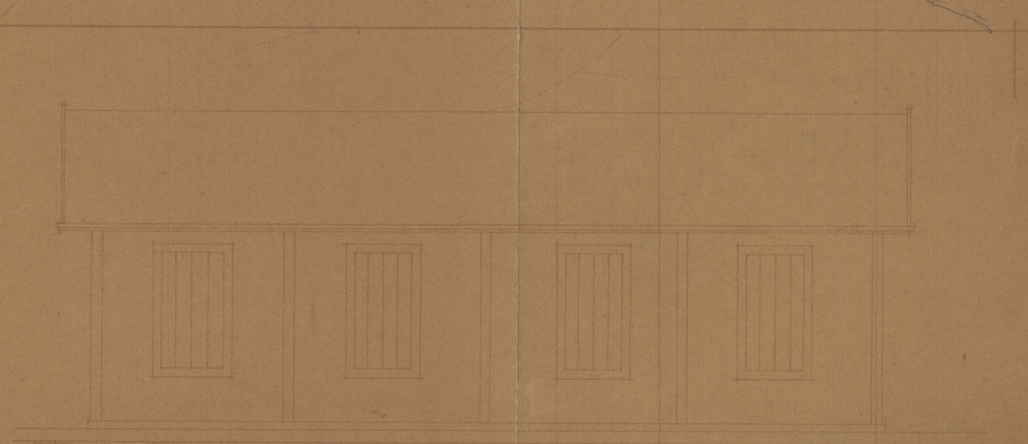

FACHADA LATERAL

SERVIÇO DE ENGENHARIA DA 8ª R. M.

COPIA DA PLANTA ORIGINAL

ADAMOR COUTO - DESENHISTA DO S.E.