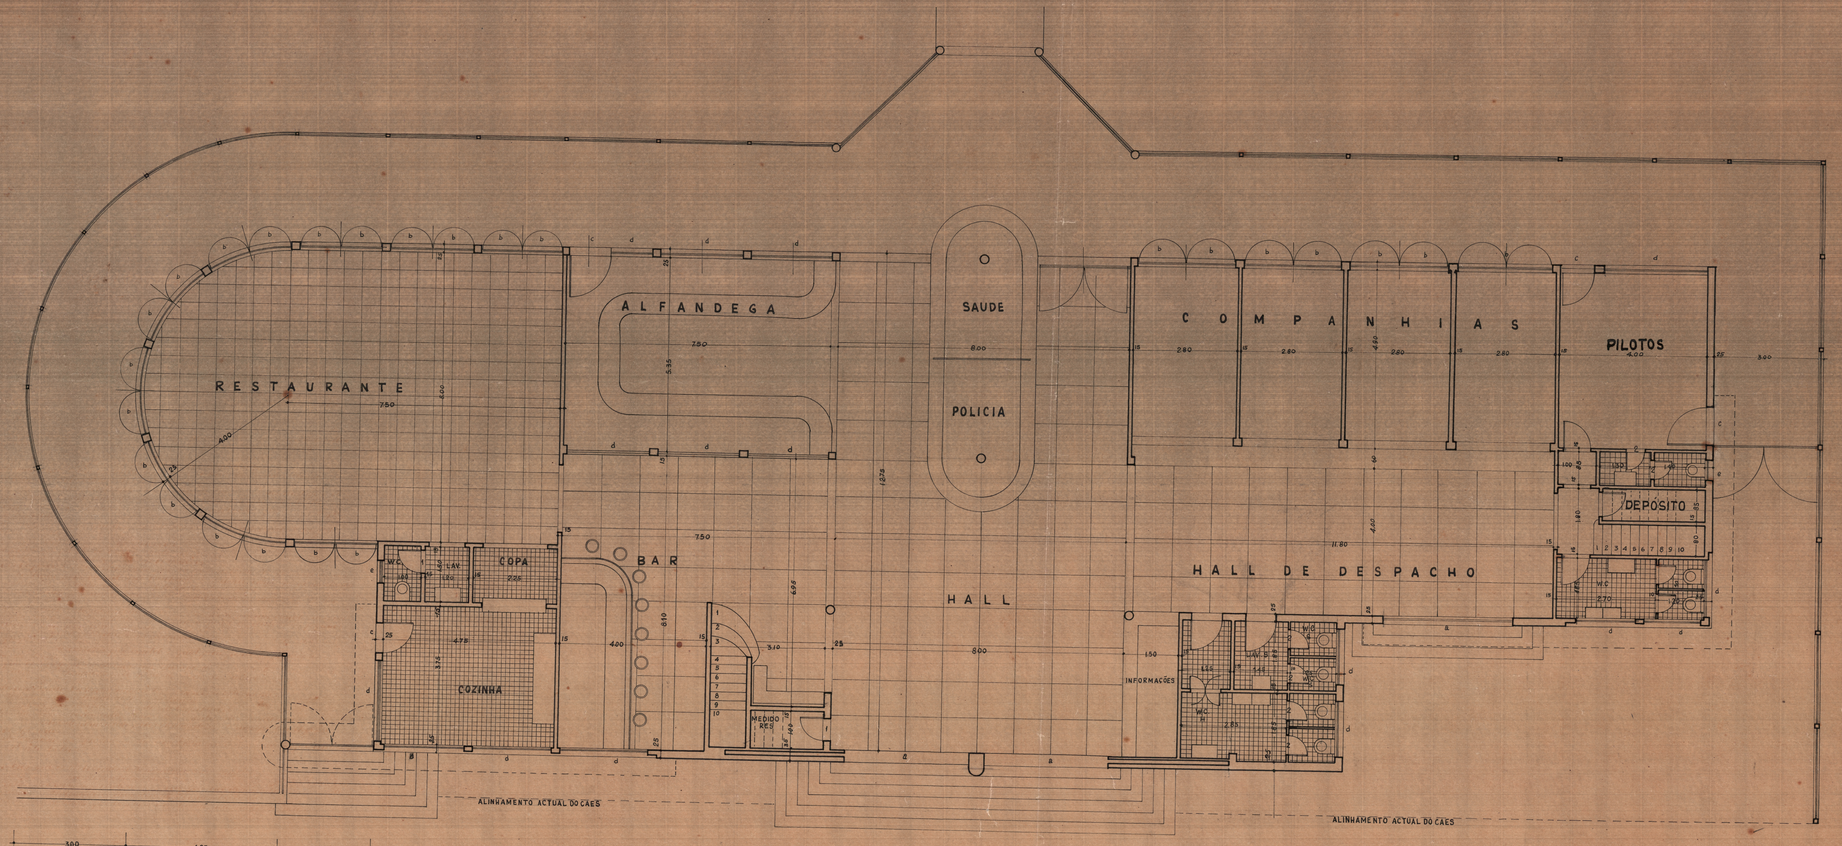


D.A.P.
X 2.259 37

DEPARTAMENTO DE AERONAUTICA CIVIL

DIVISÃO DE AEROPORTOS

AEROPORTO DA CIDADE DO SALVADOR (BA)

ITAPAGIPE

ESTAÇÃO PARA PASSAGEIROS DE HYDROAVIÕES

PAVIMENTO TERREO

ESCALA 1:50

0m 1m 2m 3m 4m 5m

S.P.U. – DIVISÃO DE CADASTRO – MAPOTECA

COPIADO: Vicente Lopes em 111 de 41

VISTO: João Rodrigues de Menezes Jr.

ASSINADO: Ricardo Antunes
ARCHITECTO

Departamento de Aeronautica Civil
4ª Região (Bahia)
Planta Nº 2 Ex 2ª
Classificação G.P.M.
Data 8 - 1 - 8 - 1938

RENATO PALMEIRA 2-6-37

4ª Região
In (S) 6 1938
(Secretaria (Visto))