
# PLANTA
## DO
## REDUCTO DE S. LUIZ
## ILHA DE TINHARÉ
## BAHIA
Esc. 1:200

Visto.
Ten. Cel. Engenheiro

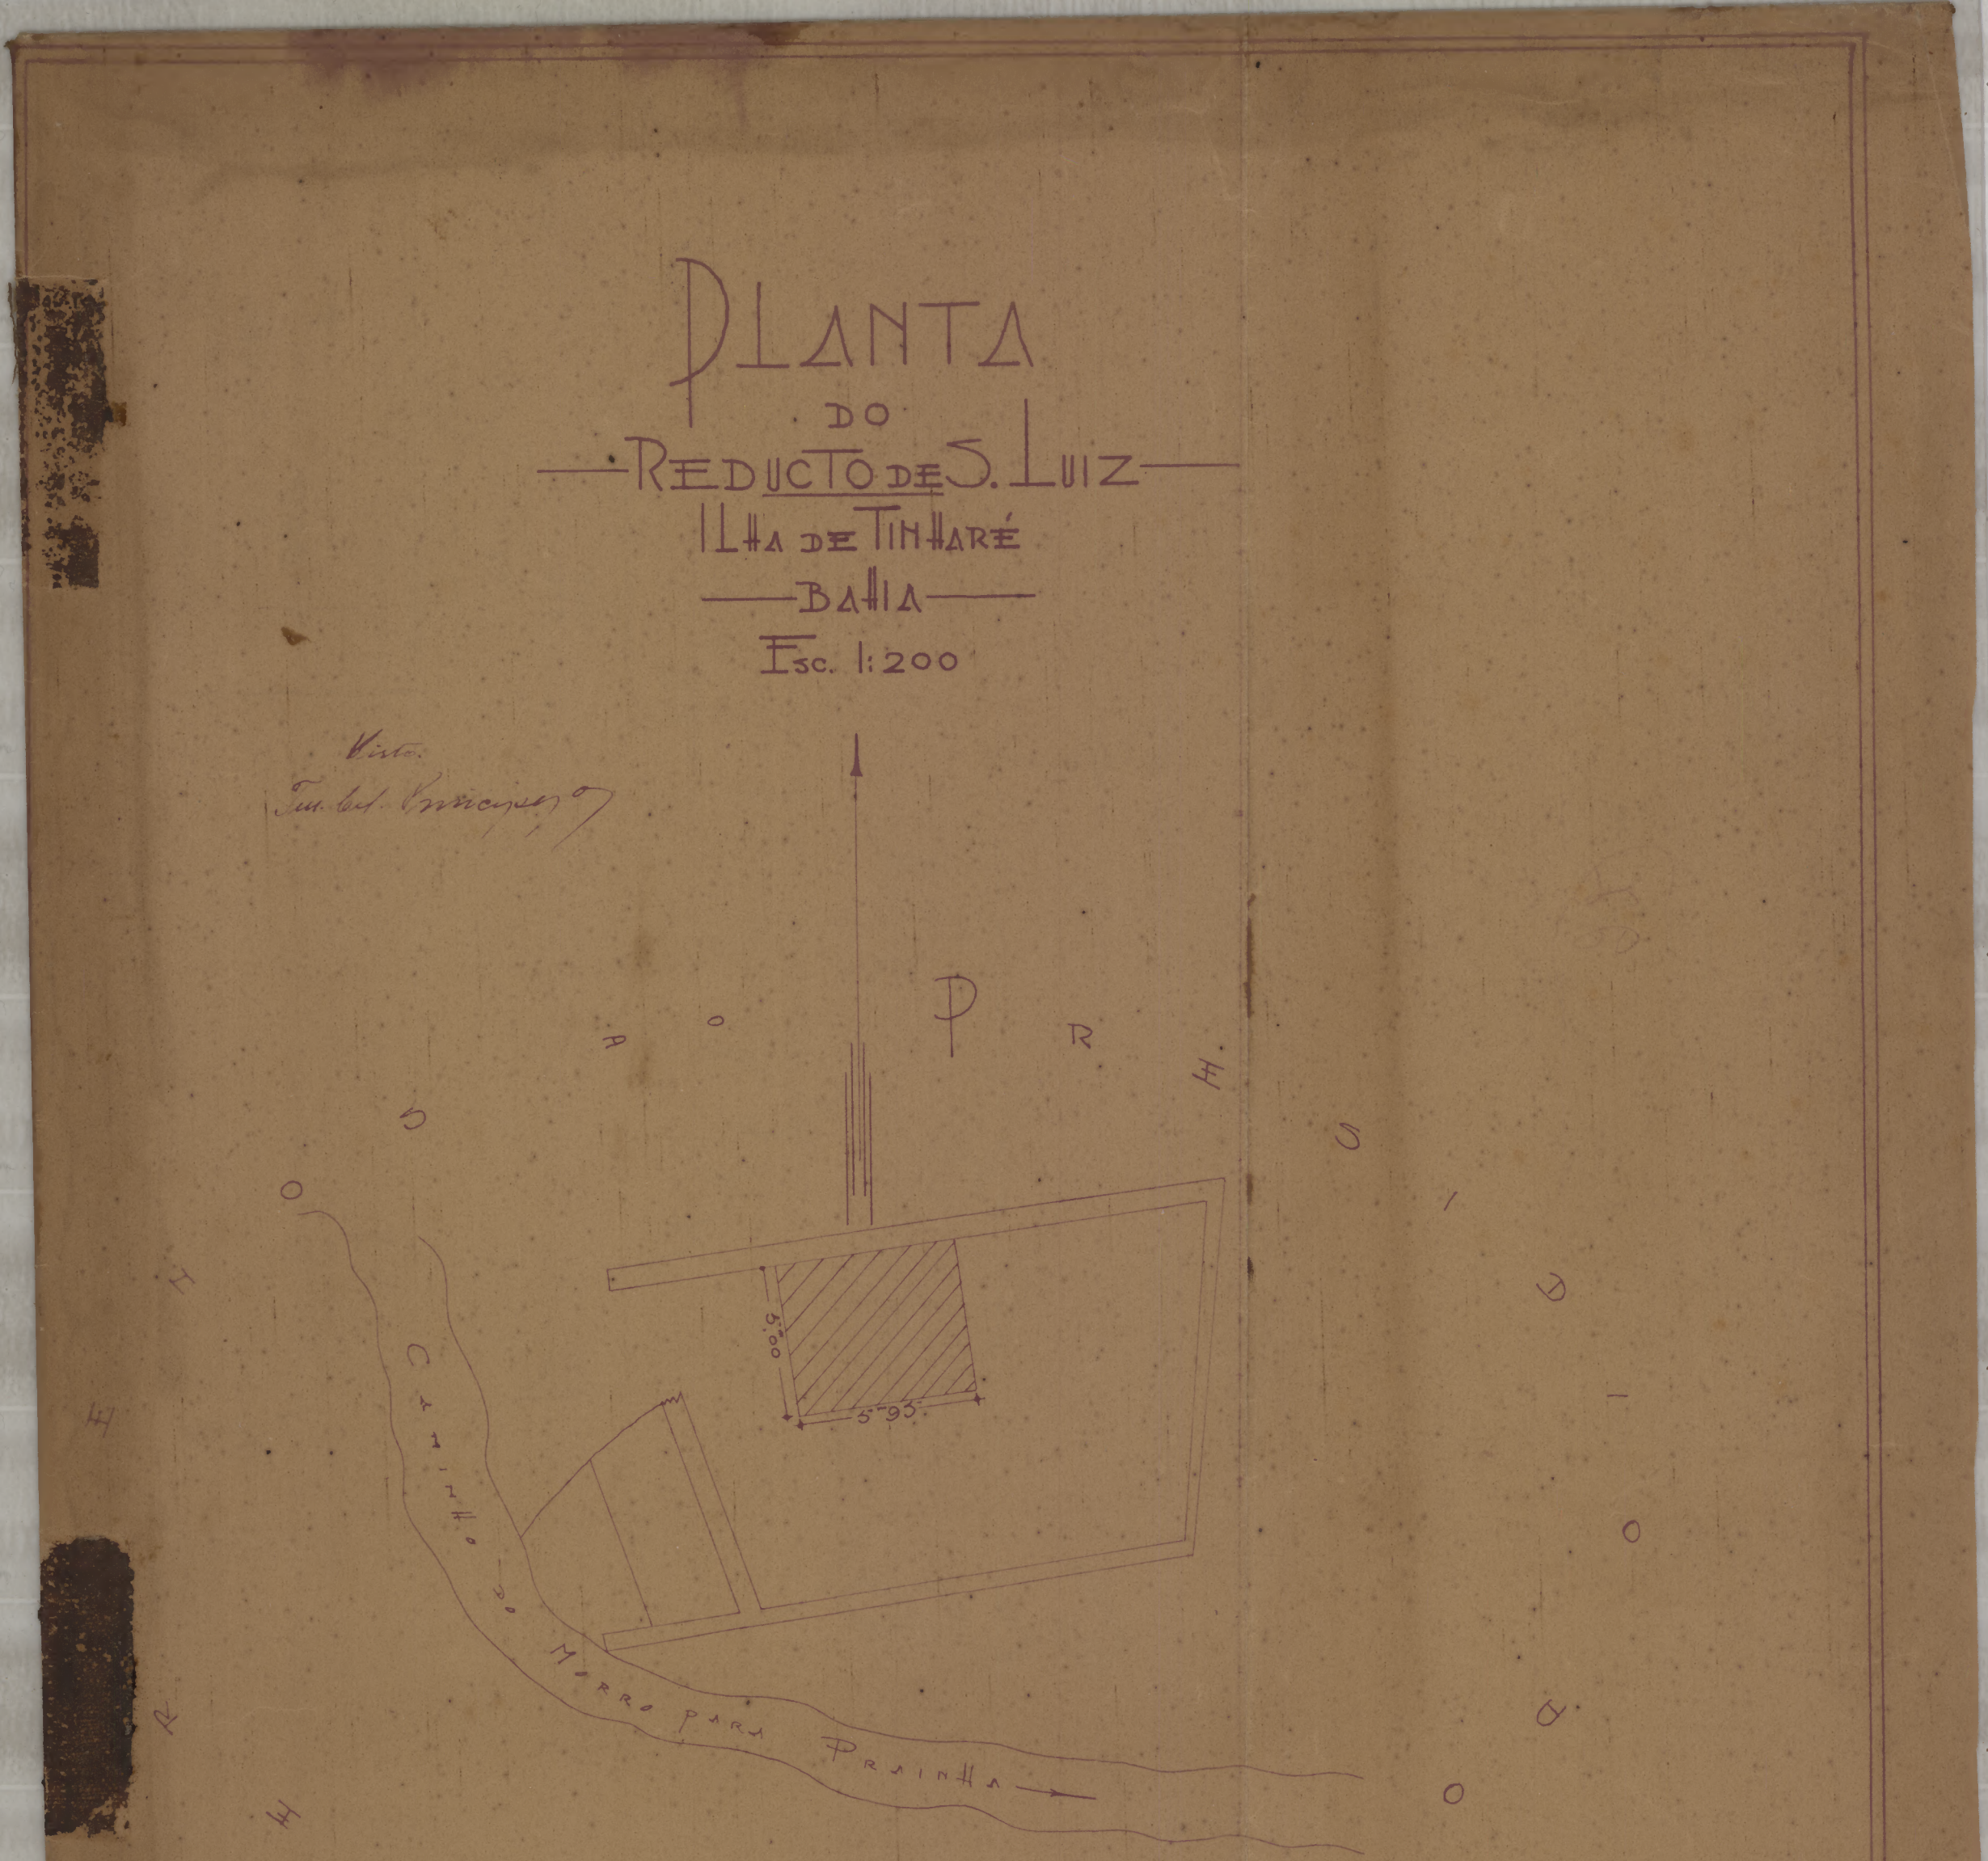


Bahia 4 de Abril de 1937
Capm Engenheiro C. de Assumpção
do S. F. E.

Cop. por
J. Bandeira do Acre
1º Sgt 19º B.C.
Bª - Abril - 937