



ELEVAÇÃO DA FACHADA



CORTE TRANSVERSAL E.F.

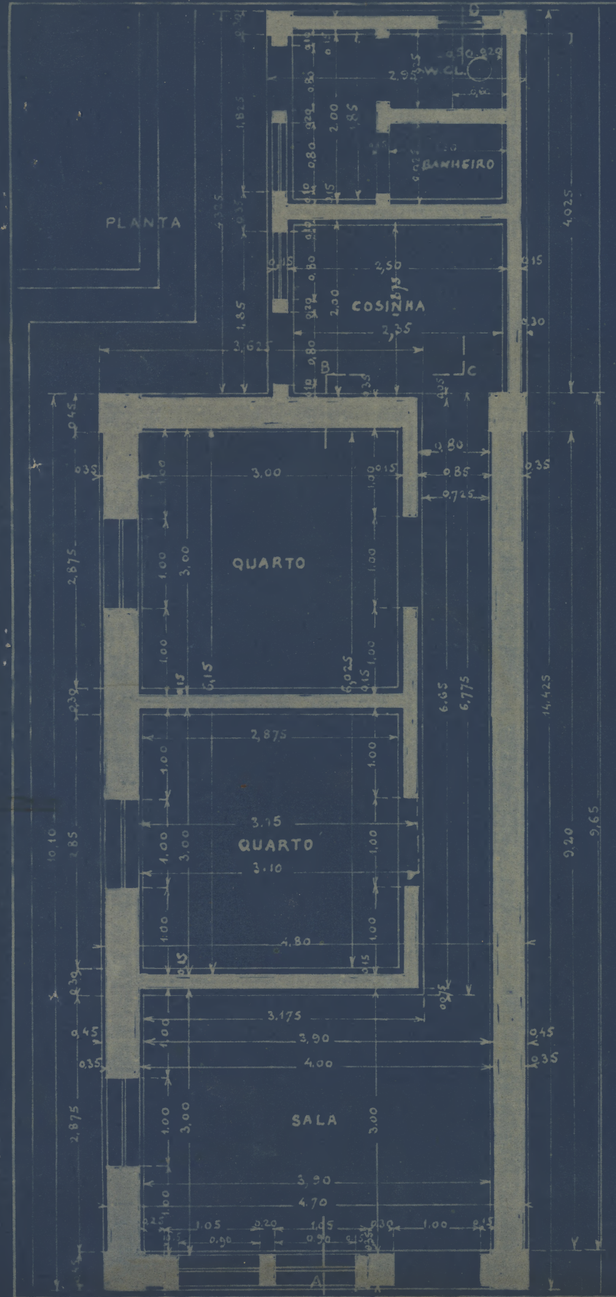

CORTE LONGITUDINAL A.B.C.D.

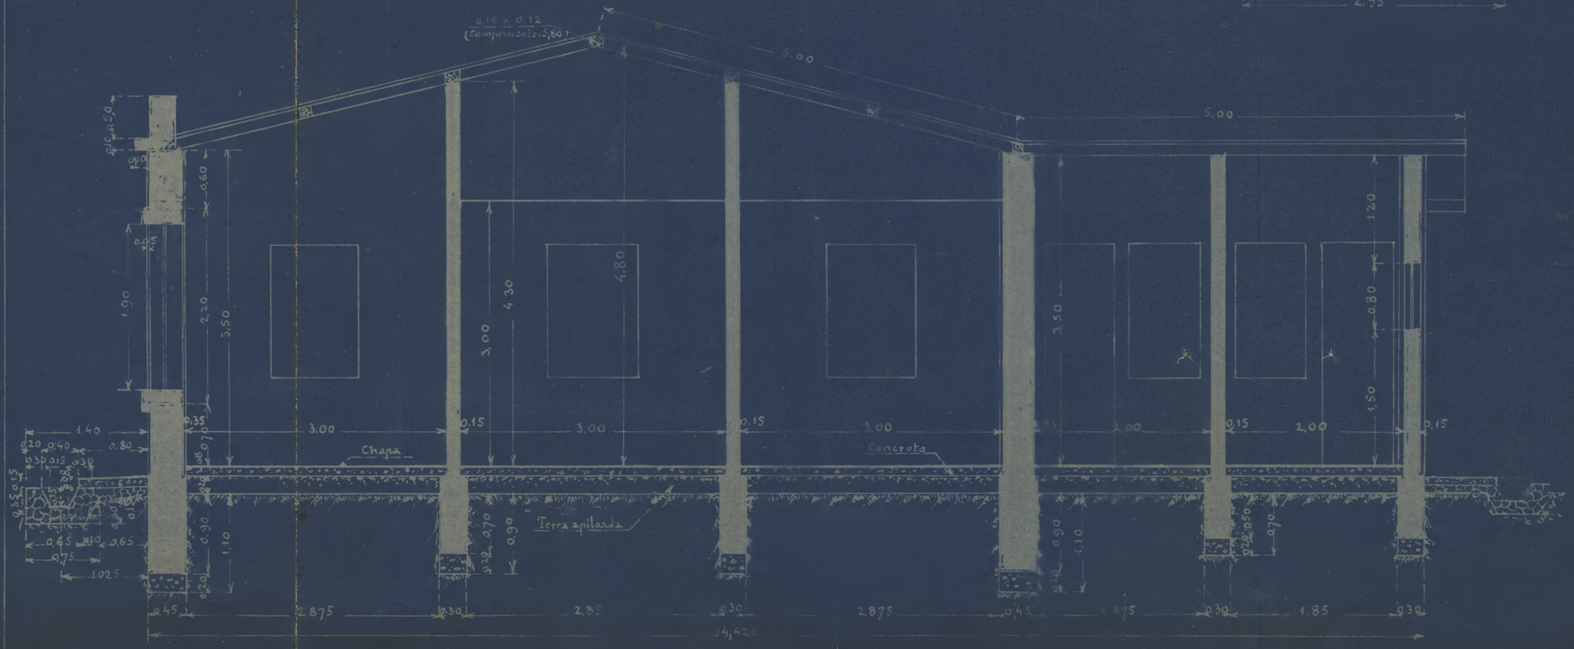

V.F.F.L.B.
LINHAS
CASA PARA FEITOR NO PATEO DA ESTAÇÃO DE CALÇADA
Esc. 1:50

BAHIA 30-4-36

VISTO:

APPROVO: