
MAP. 23 GAV. 03 REG. 6018

8ª R. M.

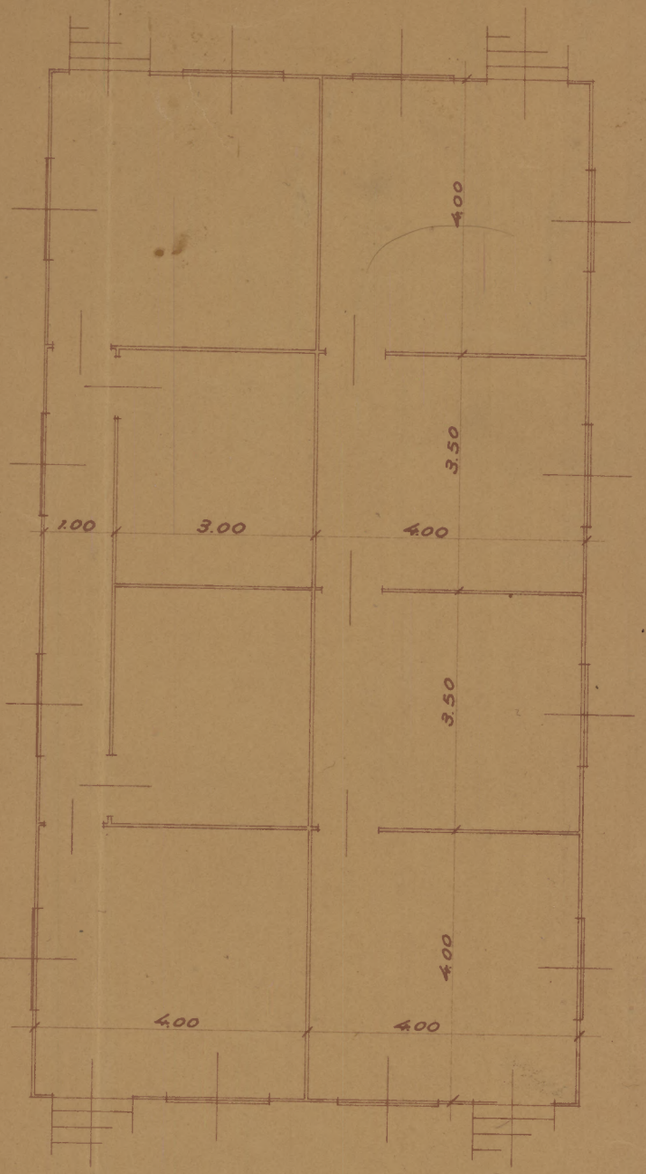

PLANTA



VISTA DE FRENTE

PREDIO DA HOSPEDARIA DE IMIGRANTES.

ESCALA 1:100



VISTA DE LADO

CÓPIA.

ADAMOR COUTO. - DO S.E.R.