
MAP. 23 GAV. 03 REG. 6019

8ª R.M.




PLANTA

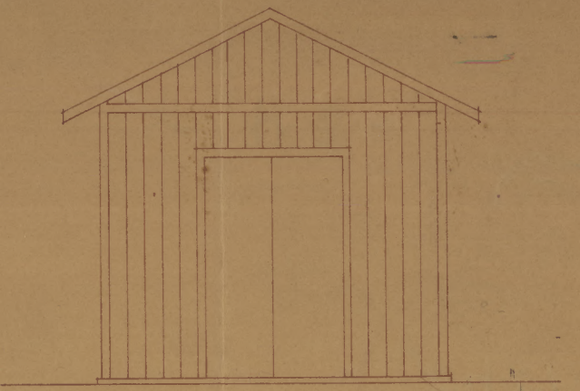

VISTA DE FRENTE

GALPÃO DA USINA

ESCALA 1:100

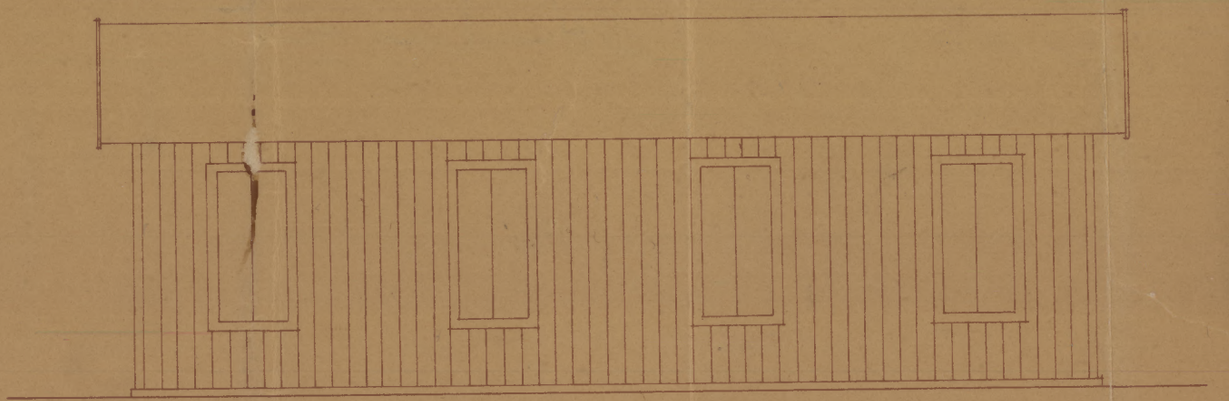

VISTA DE LADO

CÓPIA
ADAMOR COUTO - DO S.E.R.