
8ª R.M.

GALPÃO DO DEPOSITO DE INFLAMAVEIS


ESCALA 1:100



VISTA DE FRENTE

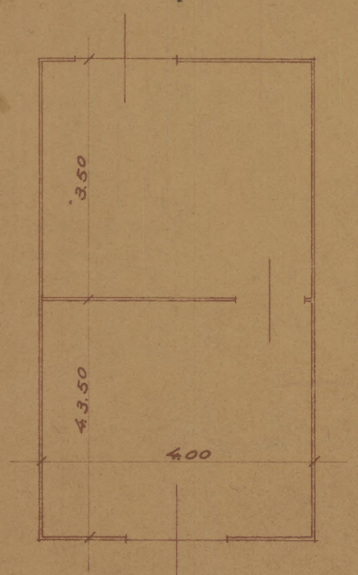

PLANTA

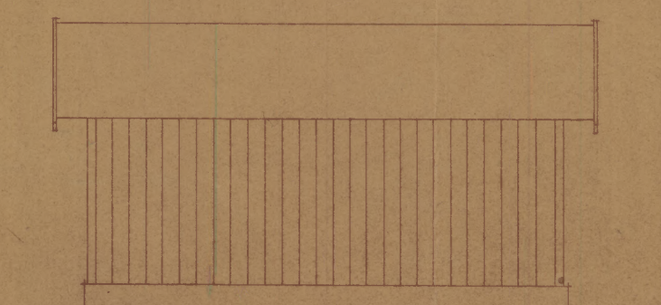

VISTA DE LADO

CÓPIA
ADAMOR COUTO. - DO S.E.R.

MAP. 23 GAV. 03 REG. 6020