
SPU/RS MAP. 23 GAV. 07 REG. 6301

BAÍA

Nº 102 — ARMº 6.
TELA 1 — TUBO 12 — ARMº 2.

PLANTA DO TERRENO DE MARINHA PRETENDIDO EM AFORAMENTO POR FRANCISCO MANOEL DE ANDRADE, SITUADO NA CIDADE DE ILHÉOS

ESCALA: 1:200

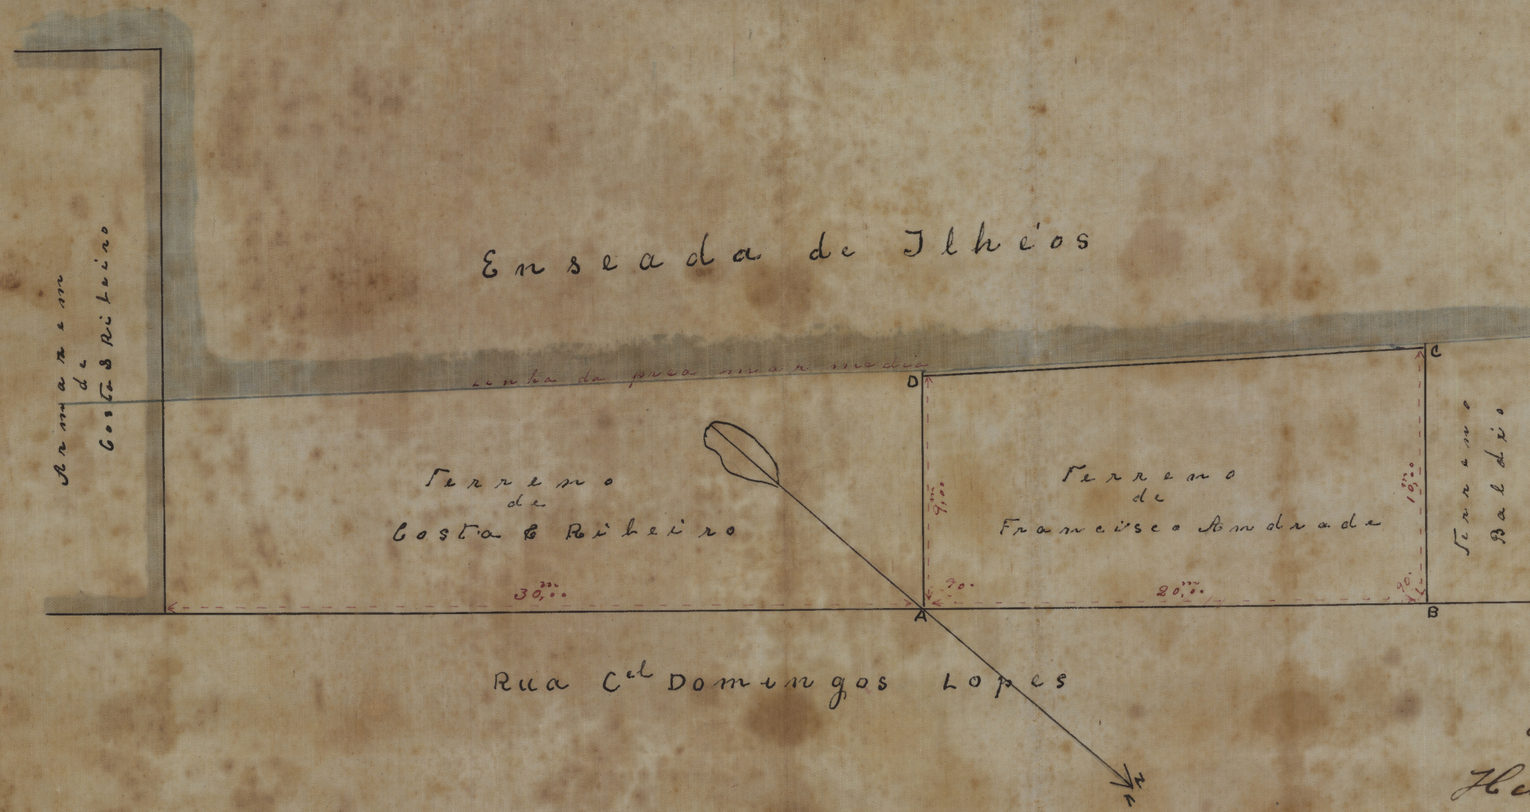

Copia

Em 26 de Junho de 1912

Henrique Alexandrino de Mattos
Engº civil