MAP. 23 GAV. 03 REG. 6023

QUARTEL DO CONTINGENTE ESPECIAL DO OIAPÓQUE


(PREDIOS DA ANTIGA COMISSÃO COLONISADORA DO OIAPÓQUE)

ESCALA 1:100


VISTO

MAJOR CHEFE DO S.E. DA 8ª R.M


AREA = 285,m76

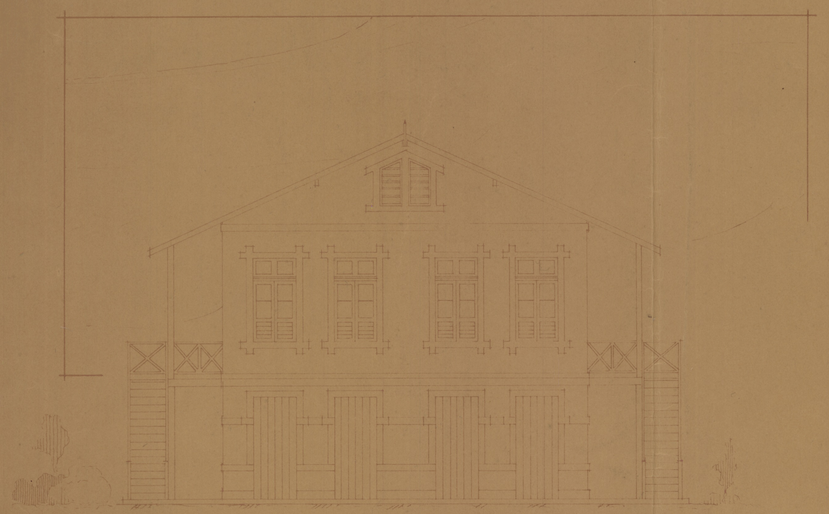


FACHADA PRINCIPAL

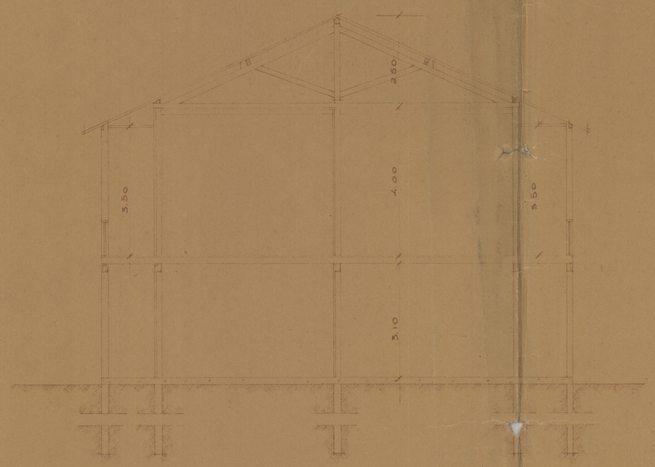

SECÇÃO TRANSVERSAL

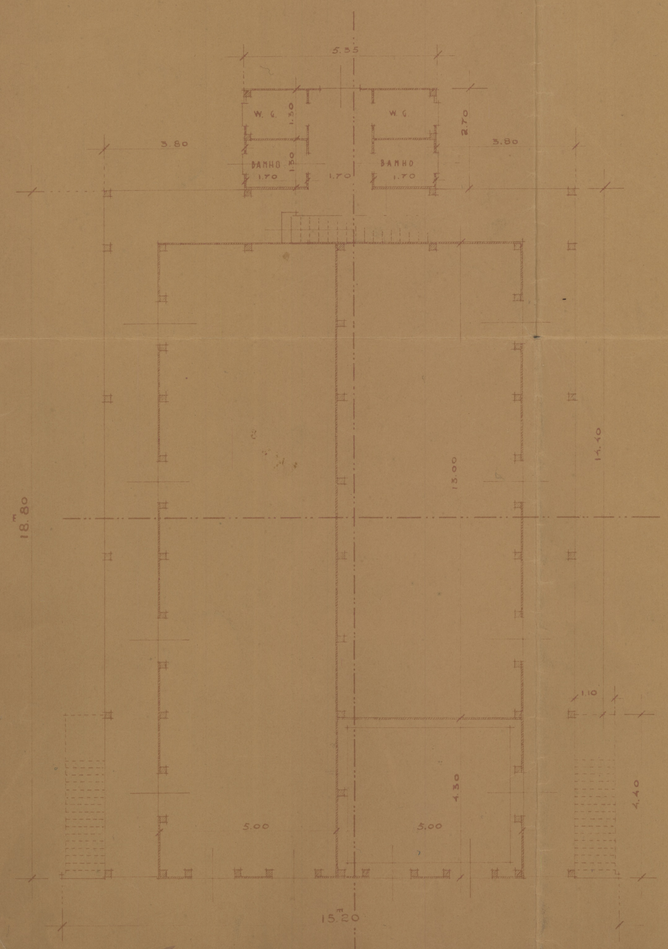


PLANTA DO PAVIMENTO TÉRREO

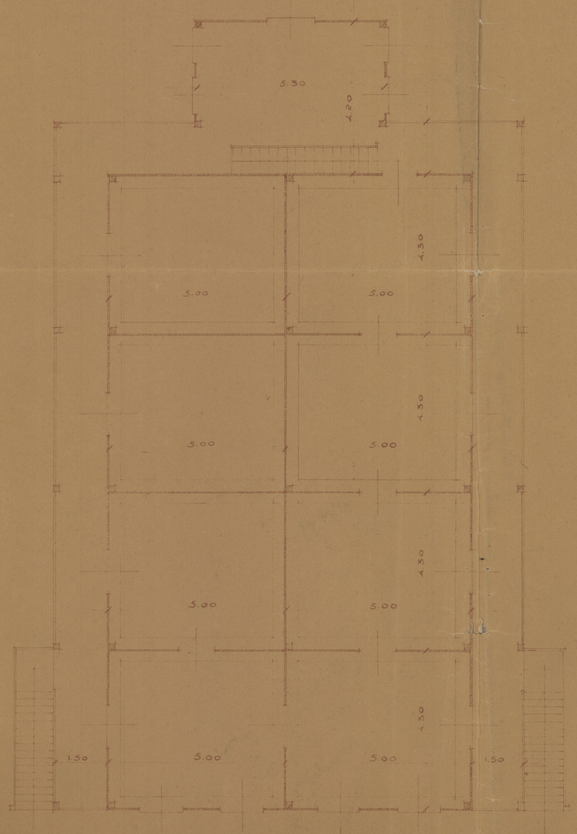

PLANTA DO PAVIMENTO SUPERIOR

PRÉDIO DA ADMINISTRAÇÃO

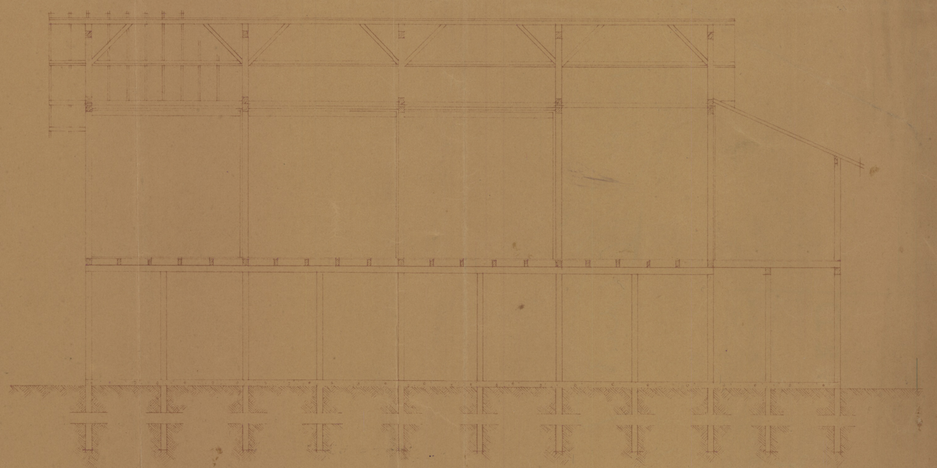

SECÇÃO LONGITUDINAL

SERVIÇO DE ENGENHARIA DA 8ª R.M.
COPIA DA PLANTA ORIGINAL
ADAMOR COUTO - DESENHISTA DO S.E.