MAP. 23 GAV. 03 REG. 6024



FACHADA LATERAL



FACHADA PRINCIPAL


QUARTEL DO CONTINGENTE ESPECIAL DO OIAPÓQUE

(PREDIOS DA ANTIGA COMISSÃO COLONISADORA DO OIAPÓQUE)


ESCALA 1:100

VISTO

MAJOR CHEFE DO S.E. DA B.E.M.

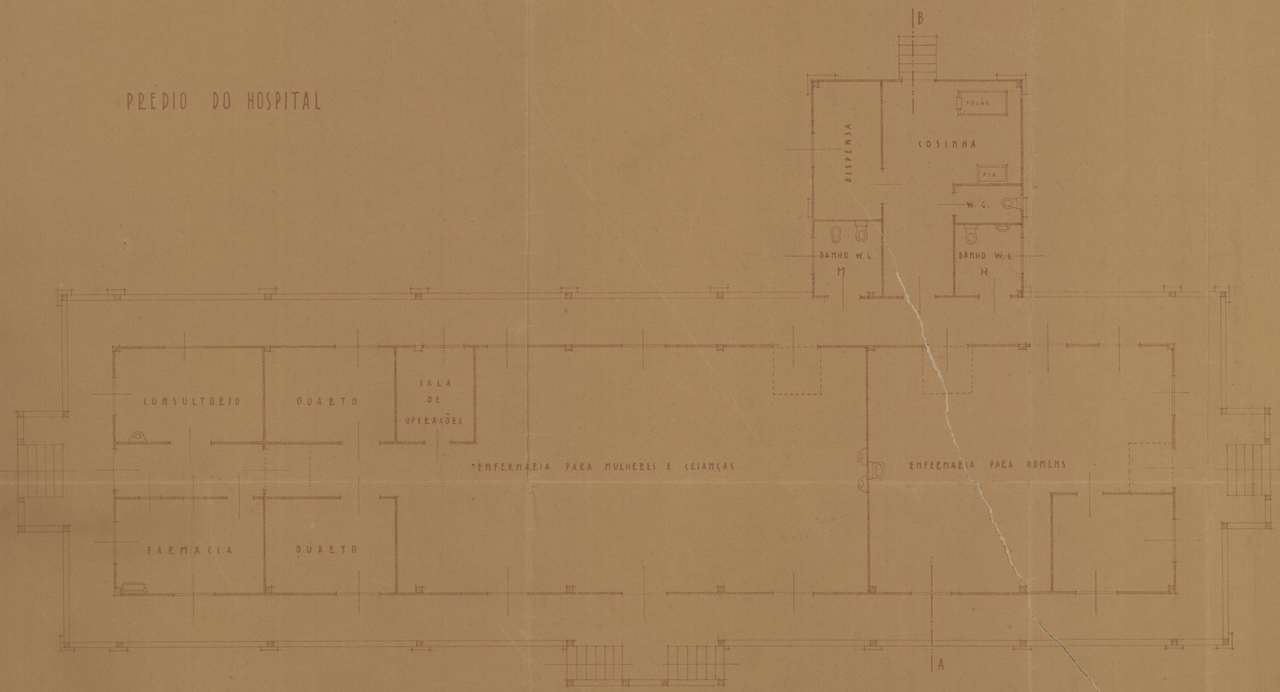

PLANTA

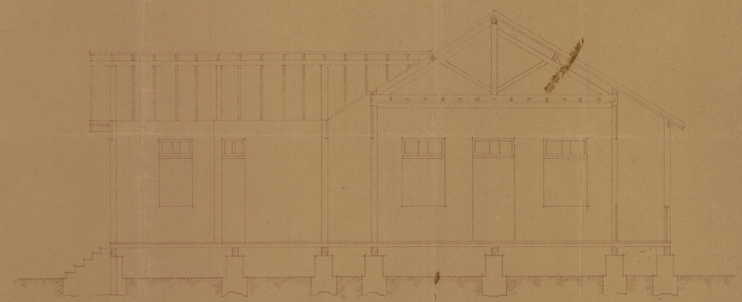

SECÇÃO A.B.

SERVIÇO DE ENGENHARIA DA B.E.M.
COPIA DA PLANTA ORIGINAL
ADAMOR COUTO - DESENHISTA DO S.E.