
SPU/RJ MAP. 23 GAV. 05 REG. 6163

Cidade do Salvador
Planta

d'uma propriedade da Cia. Progresso e União Fabril da Baia S/S. a rua Nilo Peçanha-em Mares - a ser desapropriada pela V.F.F.L.BRAZILEIRO.

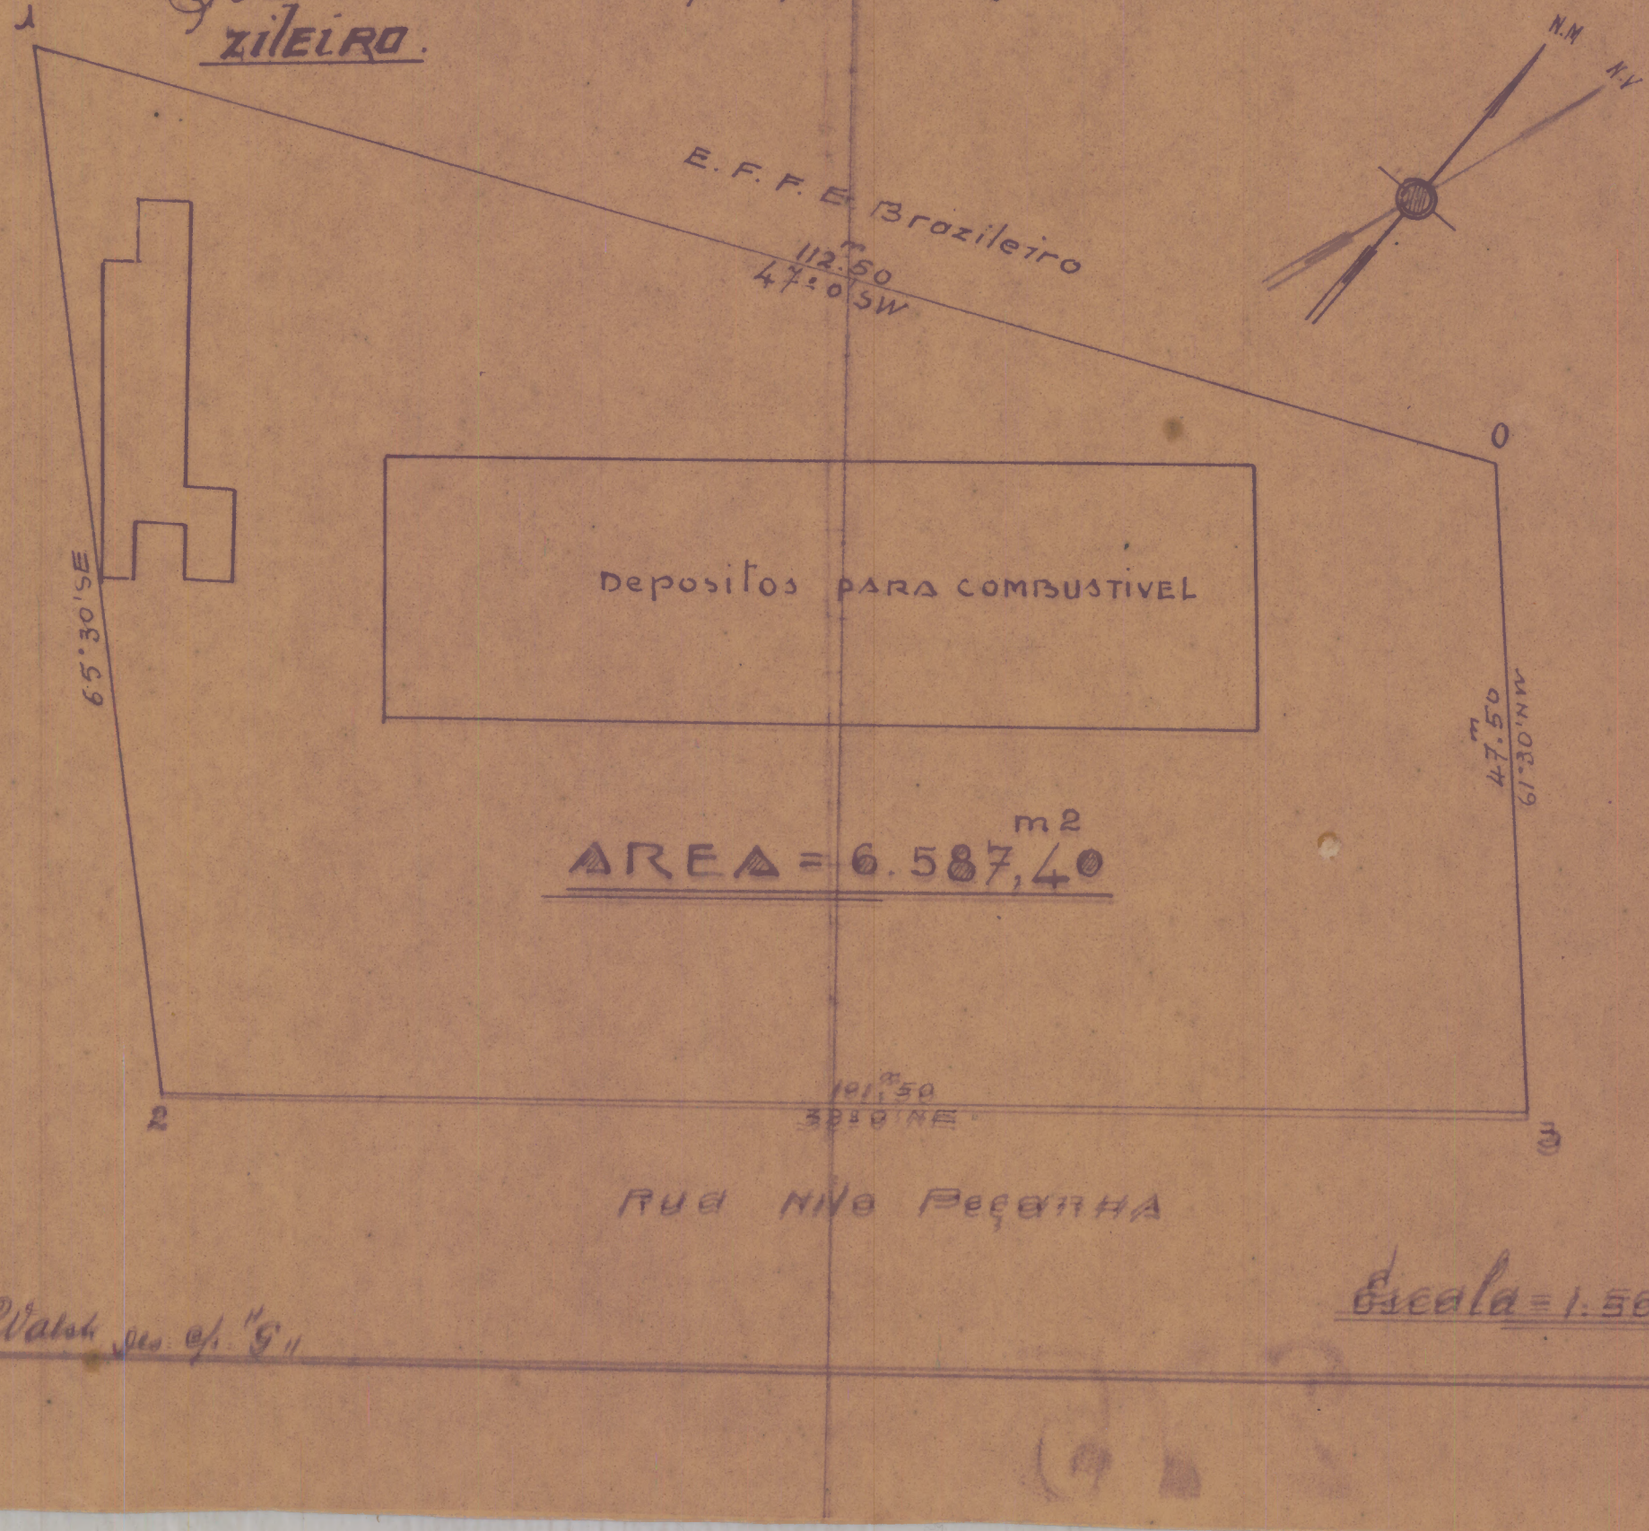

Escala = 1:500

Alberto Walsh Del. e/s. "G"