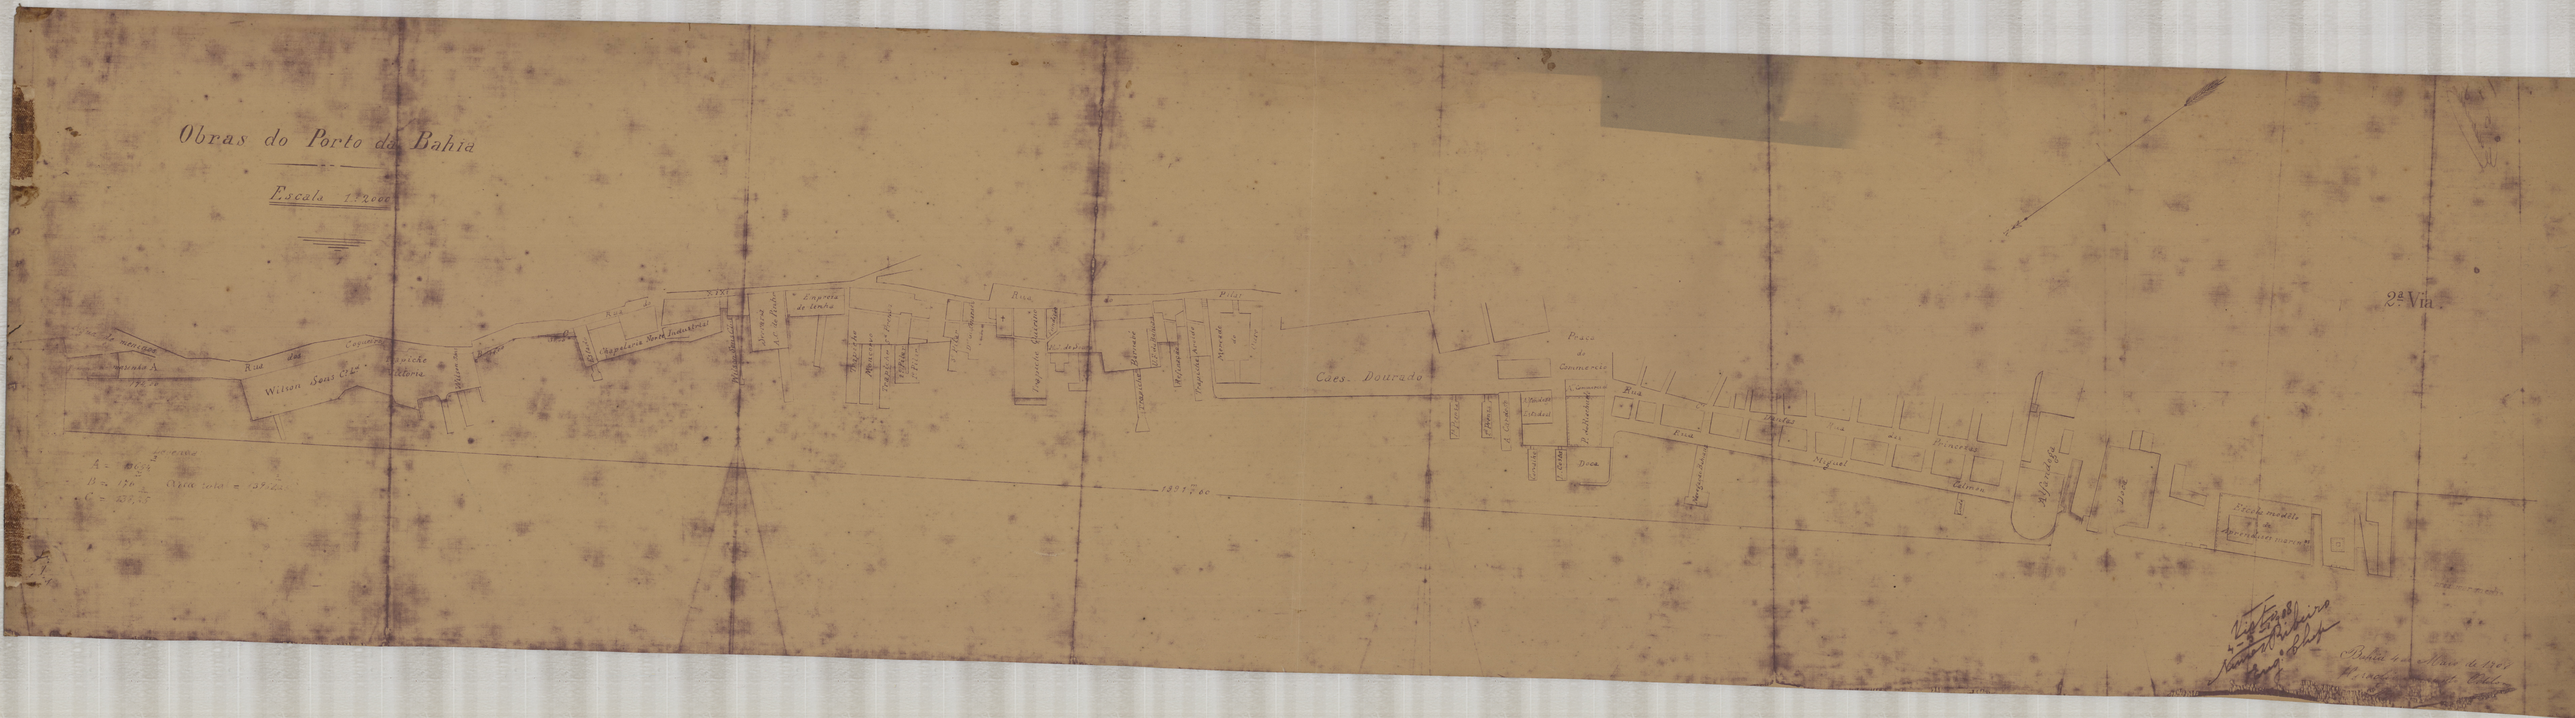

Obras do Porto da Bahia
Escala 1:2000
Cães Dourado
Praça do Commercio
Rua
Wilson Sons
Empreza de Docas
Capitania dos Portos
Alfandega
Escola de Aprendizes marinheiros
1391 Fec
2ª Via