

SPU/RJ MAP. 23 GAV. 08 REG. 6172


CASA DA ADMINISTRAÇÃO DA MATERNIDADE ~

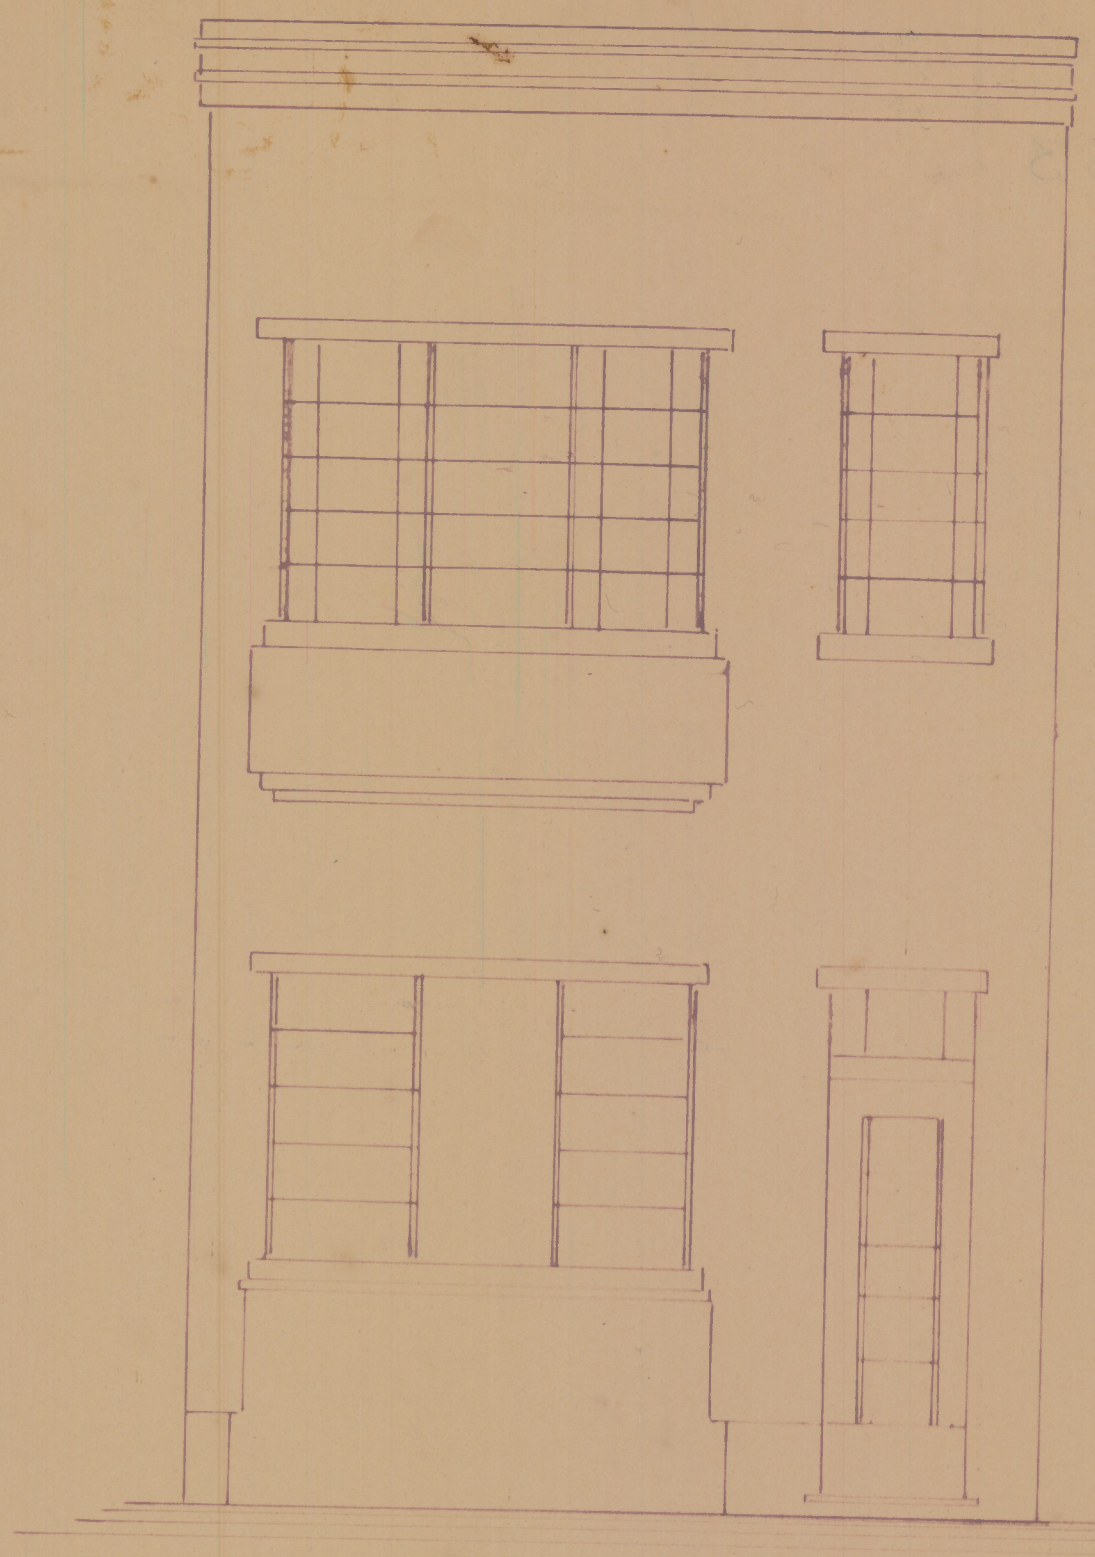

FACHADA PRINCIPAL Esc. 1/50

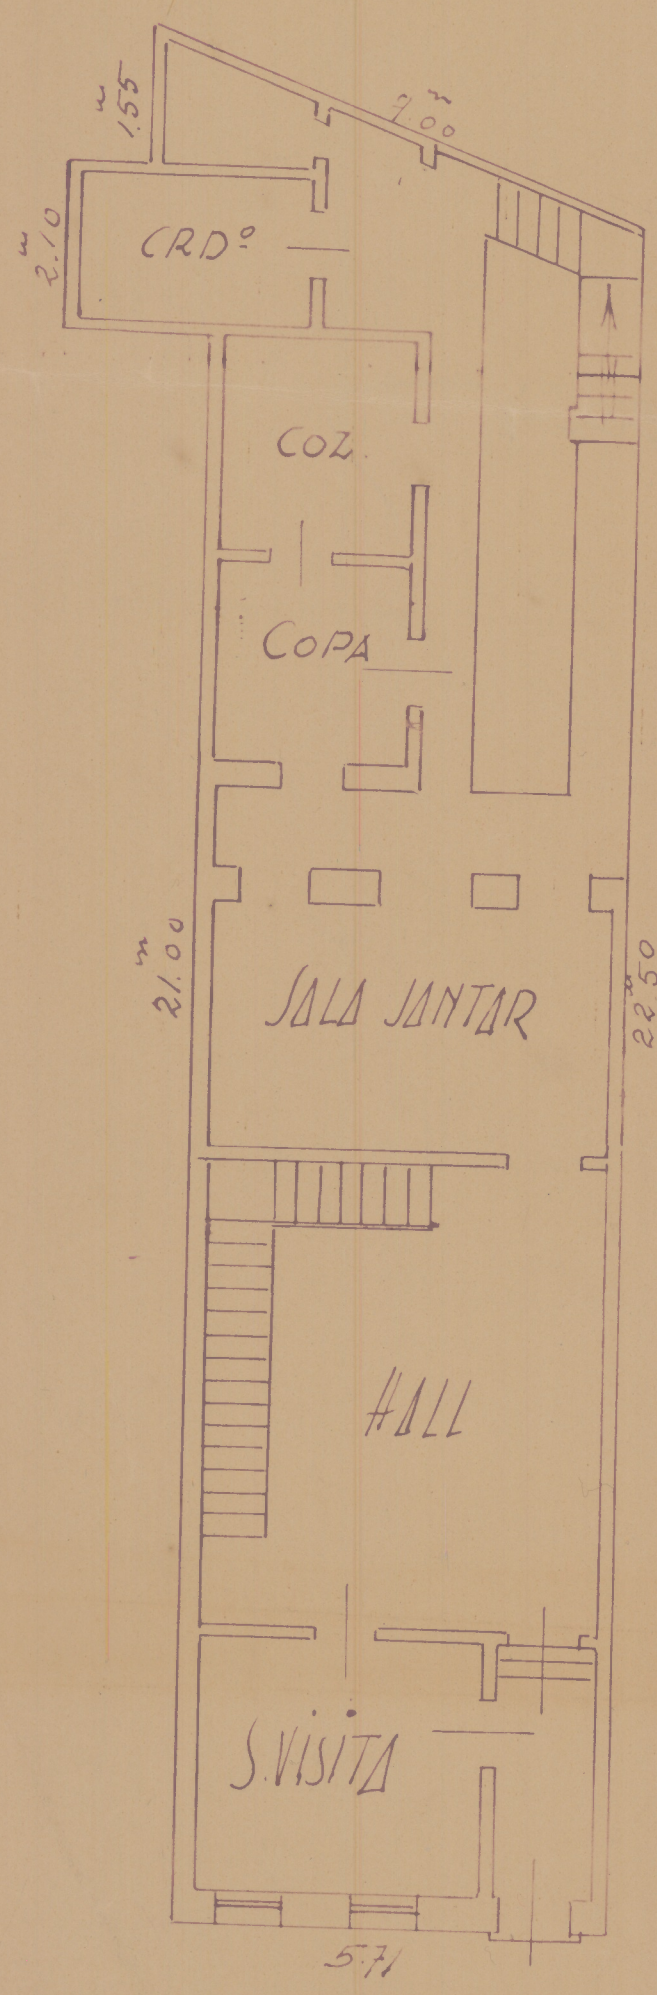

ANDAR TERREO

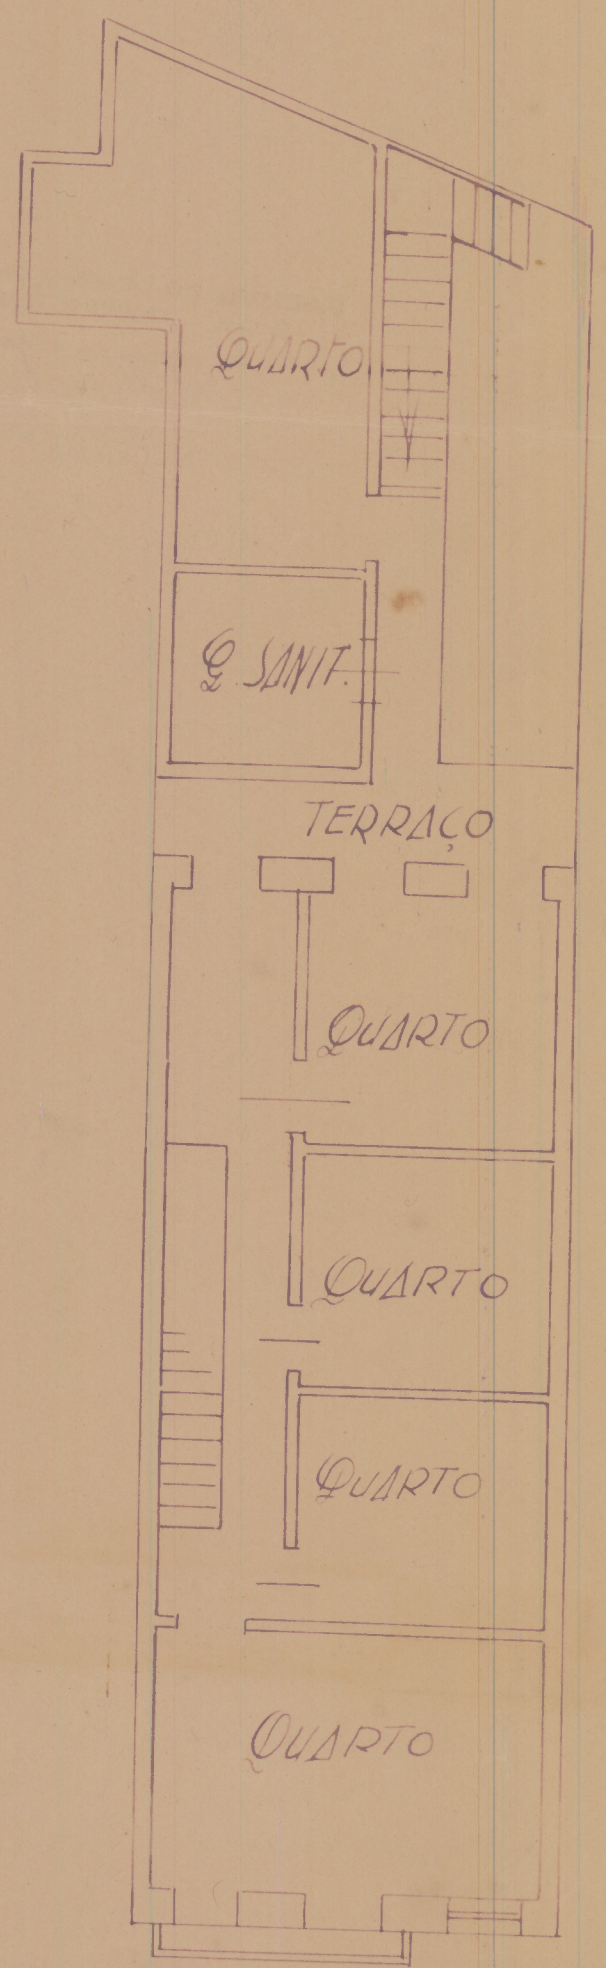

PRIMEIRO ANDAR

ESCALA 1:100