SPU/RJ MAP.23 GAV.05 REG.6175

M.V.O.P.
D.C.T.
D. M.
SEÇÃO DE EDIFICIOS

PRÓPRIO NACIONAL ONDE FUNCIONA A A. P. T. DE BÔA NOVA. _ D. R. DA BAHIA.

PLANTA DE SITUAÇÃO

ESCALA 1:200

DESENHO Nº


DESENHADO POR Virgilio F. G. da Silva

VERIFICADO .. Lauro Luiz Pinto

APROVADO .. _____

DEPARTAMENTO DOS CORREIOS E TELEGRAFOS
DIRETORIA DO MATERIAL
Secção de Edificios

PROCESSO Nº 16 / 1944

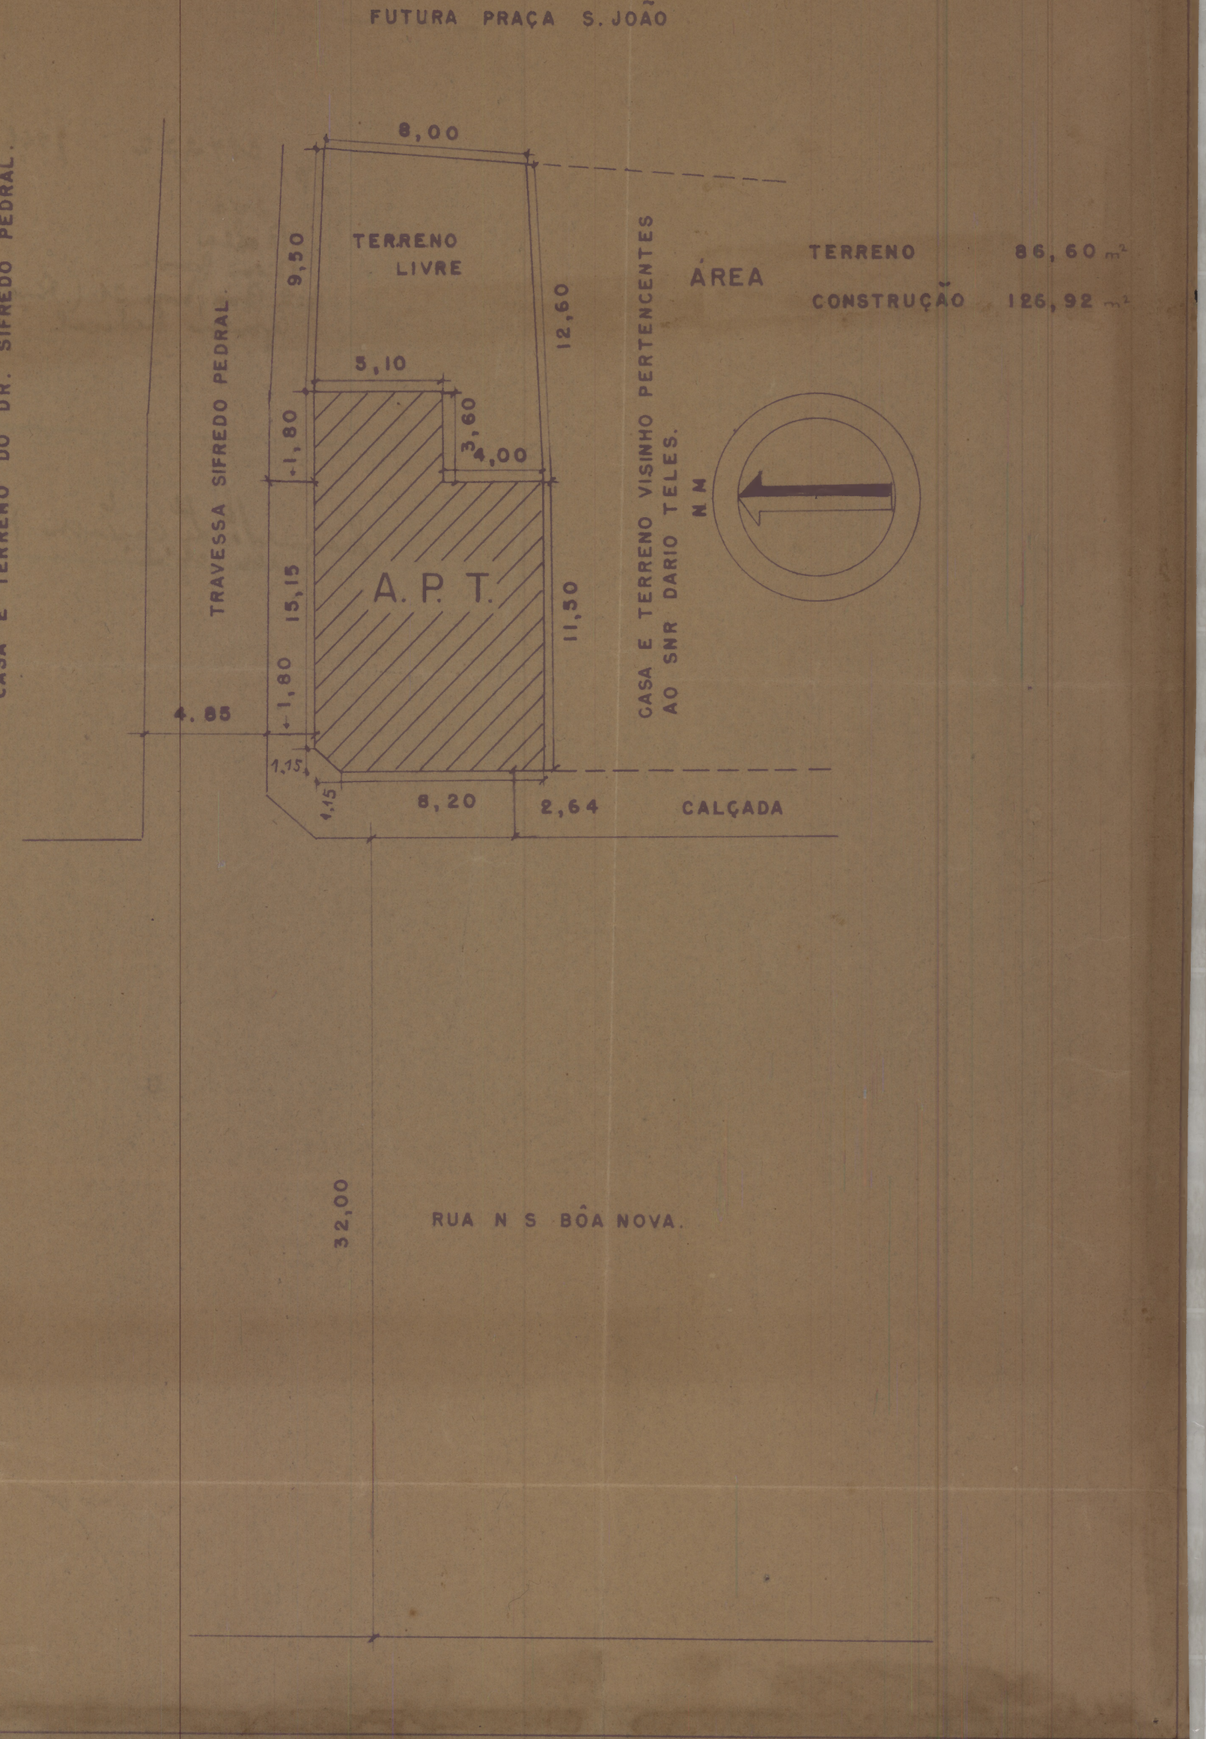

ÁREA

TERRENO	86,60 m²
CONSTRUÇÃO	126,92 m²