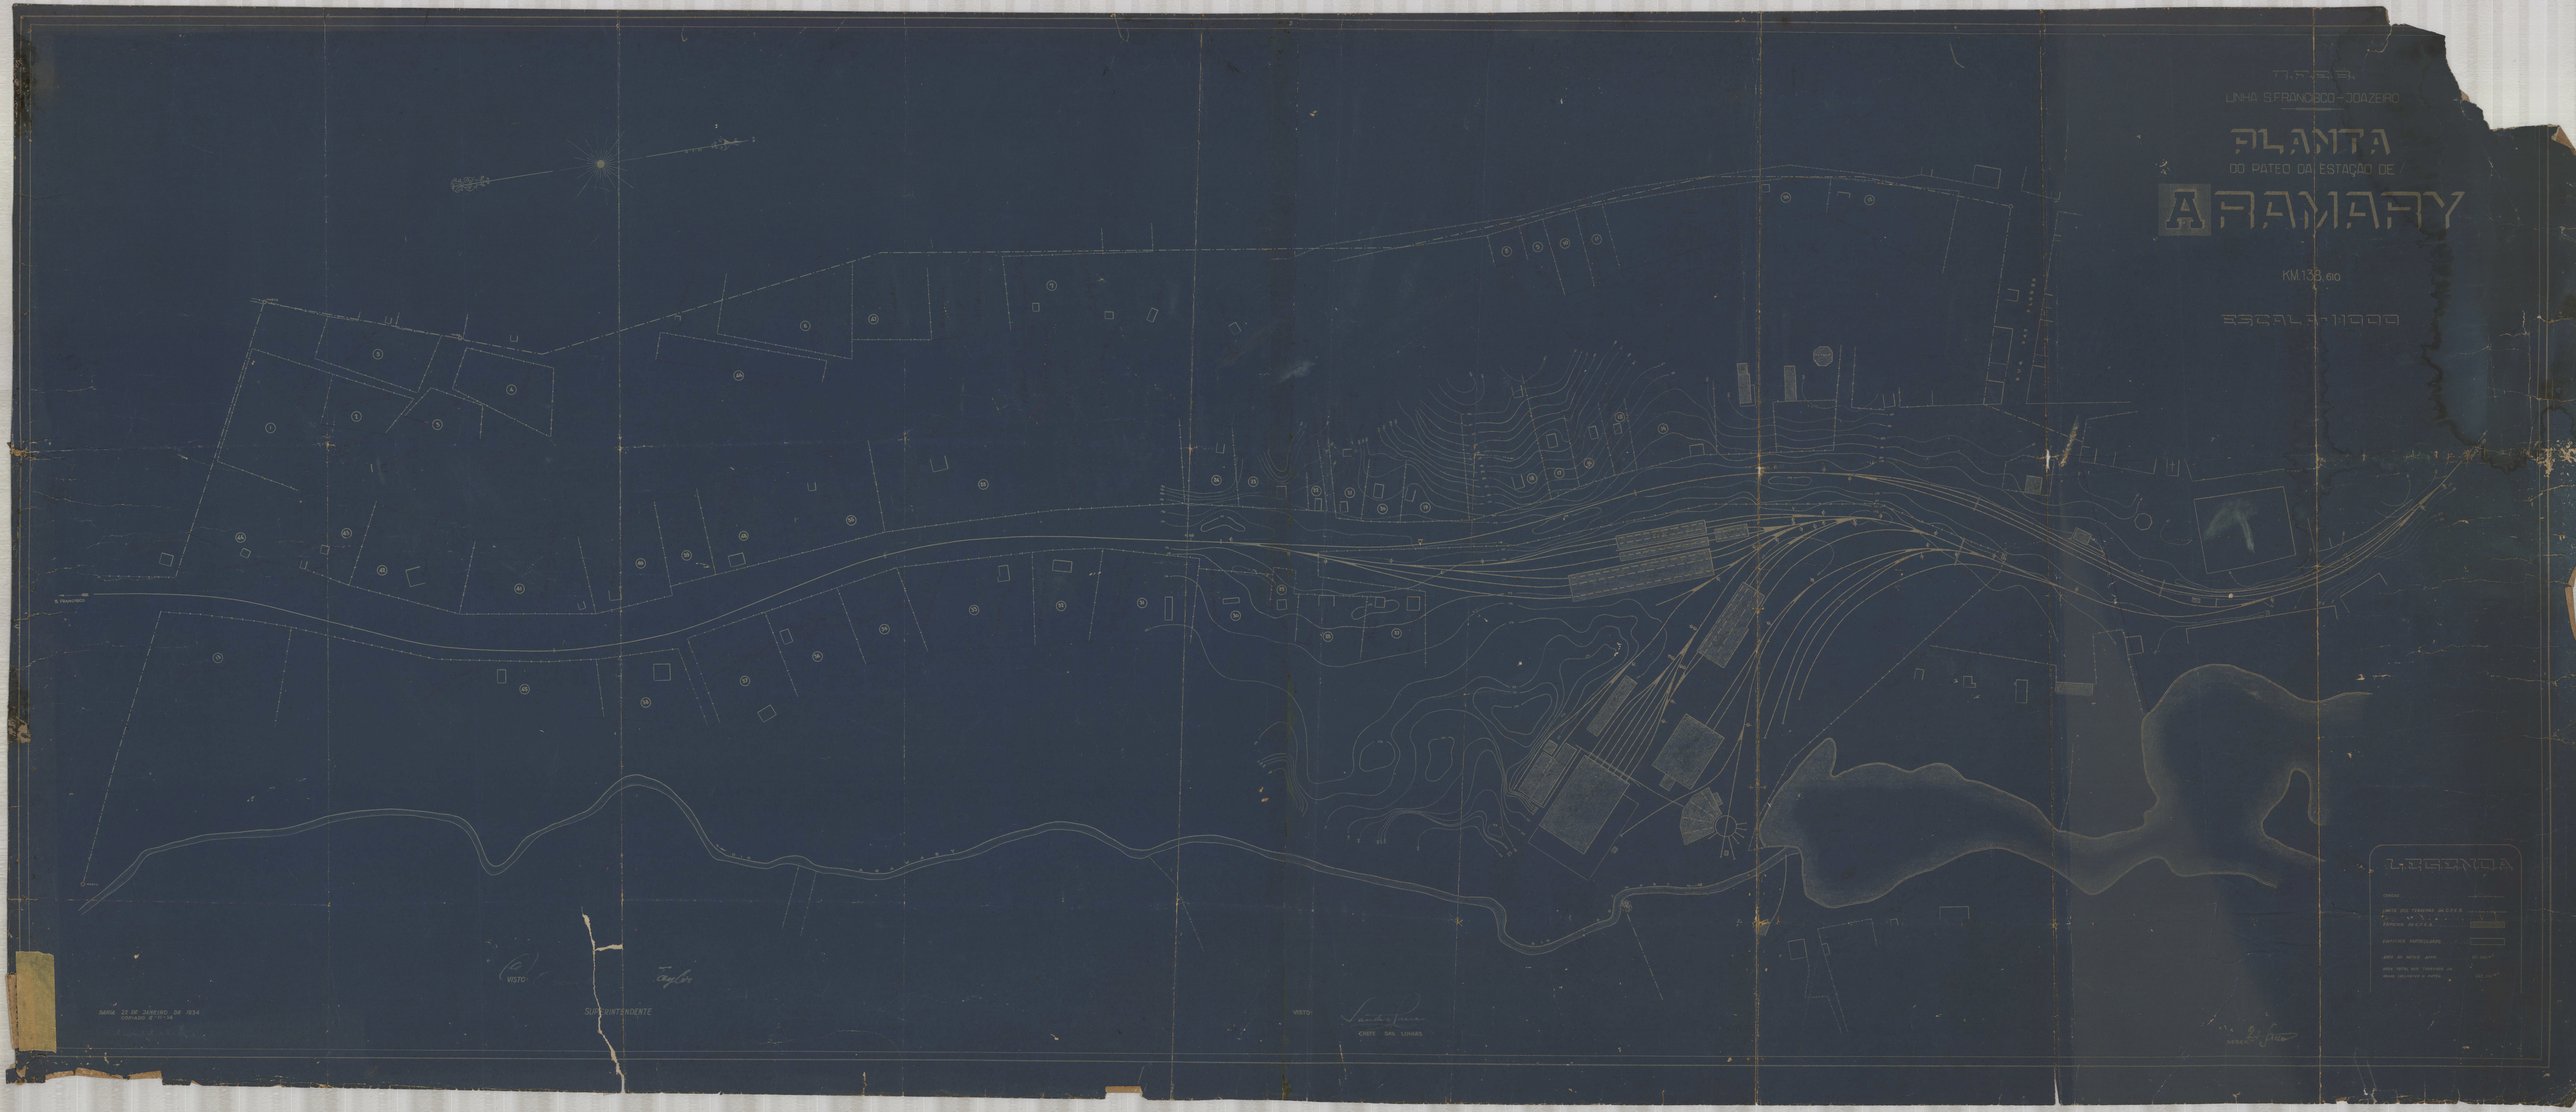

E.F.C.B.
LINHA S.FRANCISCO-JOAZEIRO
PLANTA
DO PATEO DA ESTAÇÃO DE
ARAMARY
KM.138.610
ESCALA 1:1000
LEGENDA
VISTO
SUPERINTENDENTE
VISTO
CHEFE DAS LINHAS