
SPU/RJ MAP. 23 GAV. 05 REG. 6181

ESCOLA DE APRENDIZES ARTIFICES
DA
BAHIA

ESCALA 1:100

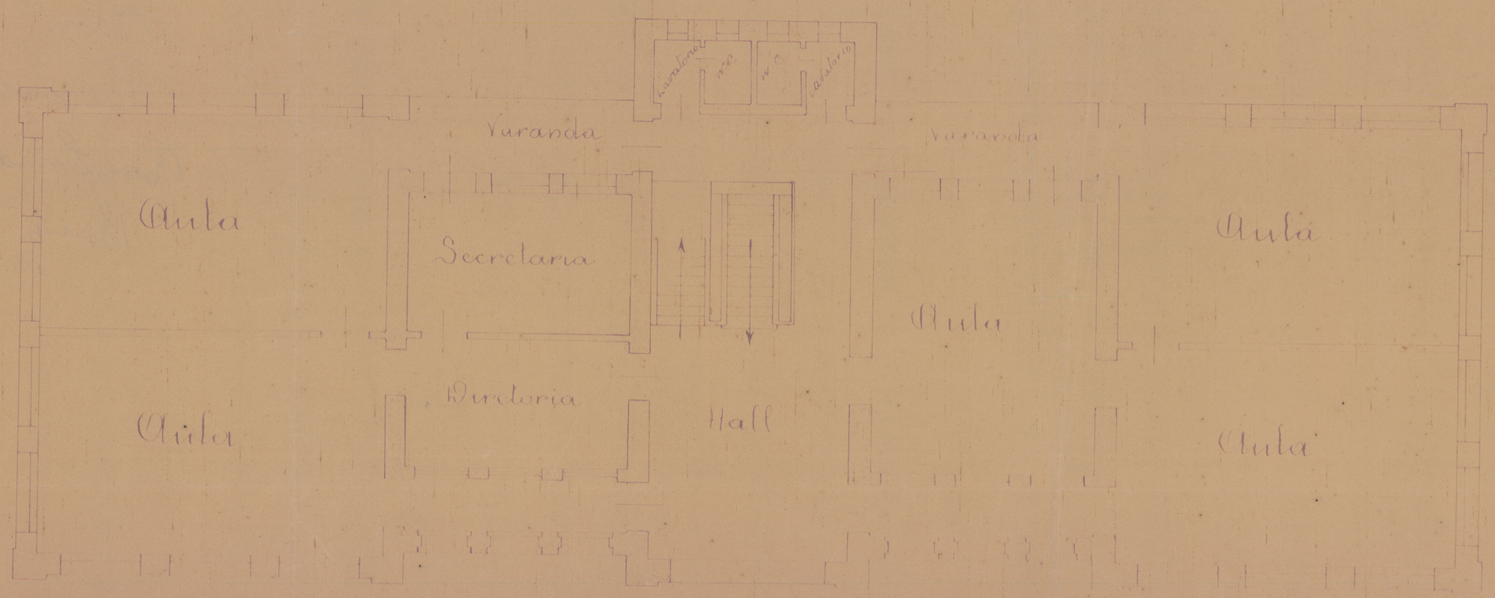

2º PAVIMENTO



1º PAVIMENTO