

ARTICULAÇÃO DAS FÔLHAS

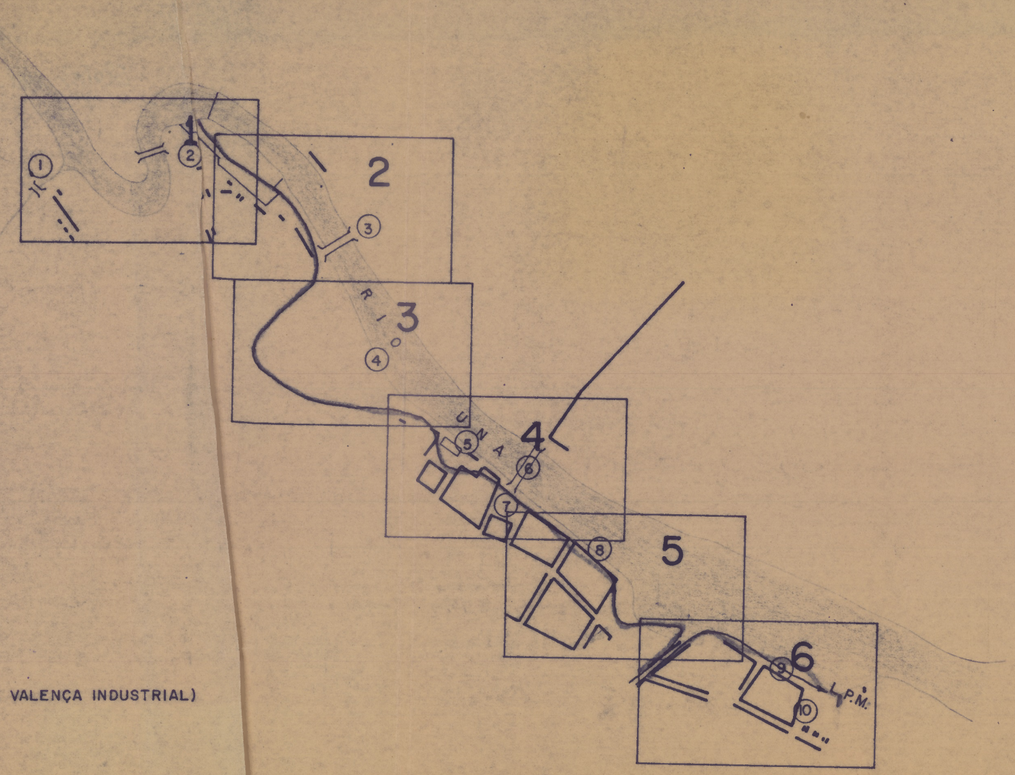

LEGENDA

① – PONTE DO PITANGA
② – CAMINHO DO PITANGA
③ – PONTE DA FABRICA
④ – CAMINHO DA FABRICA (ATUAL AV. VALENÇA INDUSTRIAL)
⑤ – RUA ROCHA LEAL
⑥ – PONTE DE SÃO FELIX
⑦ – RUA BARÃO HOMEM DE MELO
⑧ – RUA COMENDADOR MADUREIRA
⑨ – RUA JULIA PETIT
⑩ – RUA CHILE

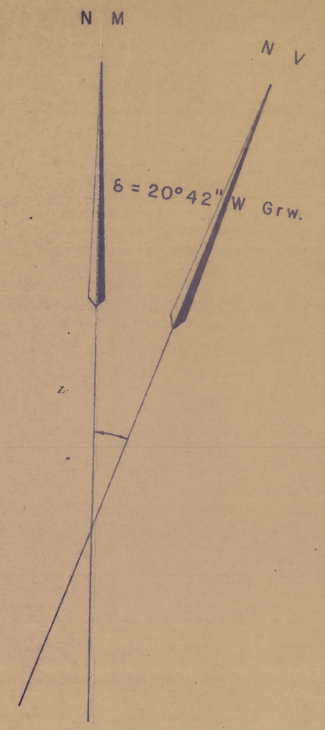

SITUAÇÃO	SERVIÇO DO PATRIMÔNIO DA UNIÃO
ESTADO – BAHIA	DELEGACIA NO ESTADO DA BAHIA
MUNICÍPIO – SALVADOR	ASSUNTO: LINHA DE PREAMAR MÉDIO NA CIDADE DE VALENÇA - BAHIA MAPA CHAVE LPM- Nº-5
	ESCALA 1 / 10 000 · DATA 20.12.73 · PROJETO 1963/73 · FOLHA
	VISTO Coadus - Delegado Coordenador do G.T.
	ORGANISADA GRUPO TAREFA
	DESENHADA D. S. P. U.
	COPIADA BAHIA