

ARTICULAÇÃO DAS FÔLHAS

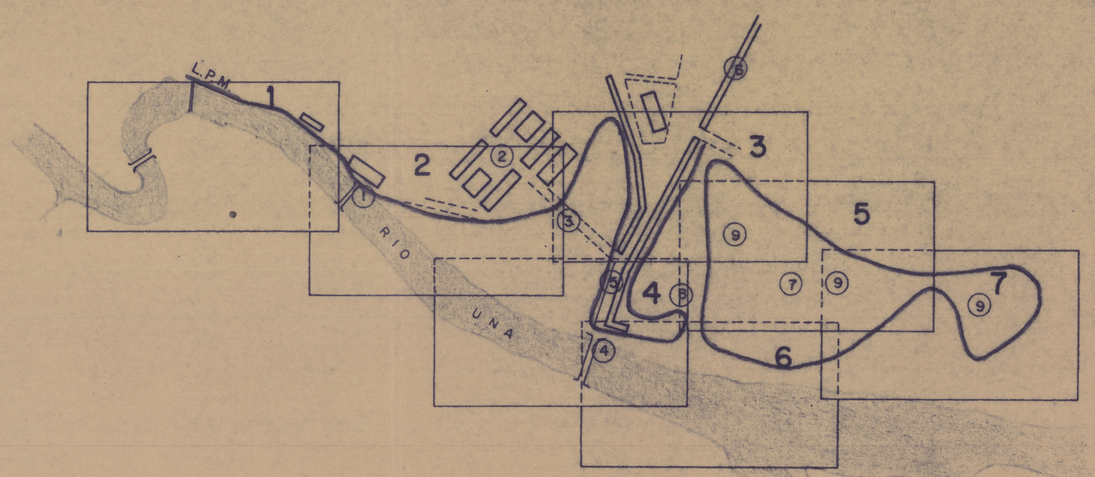

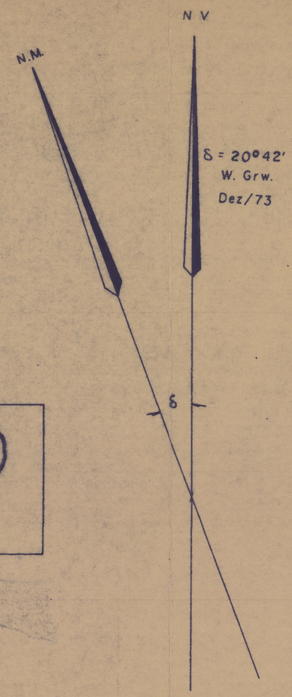

LEGENDA

① — PONTE DA FABRICA
② — VILA OPERÁRIA
③ — CAMINHO DE VILA OPERÁRIA
④ — PONTE DE SÃO FELIX / VALENÇA
⑤ — RUA JUVÊNCIO DE REZENDE
⑥ — RUA DA CONSTITUIÇÃO
⑦ — GINÁSIO INDUSTRIAL
⑧ — RIACHO DE SÃO FELIX
⑨ — LOTEAMENTO

SITUAÇÃO	SERVIÇO DO PATRIMÔNIO DA UNIÃO
ESTADO – BAHIA	DELEGACIA NO ESTADO DA BAHIA
MUNICÍPIO – SALVADOR	ASSUNTO: LINHA DO PREAMAR MÉDIO LPM. Nº10
	BAIRRO DE SÃO FELIX DE VALENÇA
	ESCALA 1/10000 | DATA 20-12-73 | PROCESSO Nº 1963/73 | PLANTA Nº
	VISTO – Delegado – Coordenador do GT
	ORGANISADA GRUPO TAREFA
	DESENHADA D S P U
	COPIADA BAHIA