SPU/RJ MAP. 23 GAV. 05 REG. 6130

Nº 119 – ARMº 6.
TELA 8 – TUBO 12 – ARMº 2.


2ª PLANTA

DO

TERRENO DE MARINHA - A.B.C.D. - SITO NO PORTO DA LENHA DISTRICTO DA PENHA NESTA CAPITAL PRETENDIDO POR AFORAMENTO POR D. RITTA SPINOLA DE ATHAIDE CUNHA.

DECLINAÇÃO: 13°57'

ESCALA: 1:200

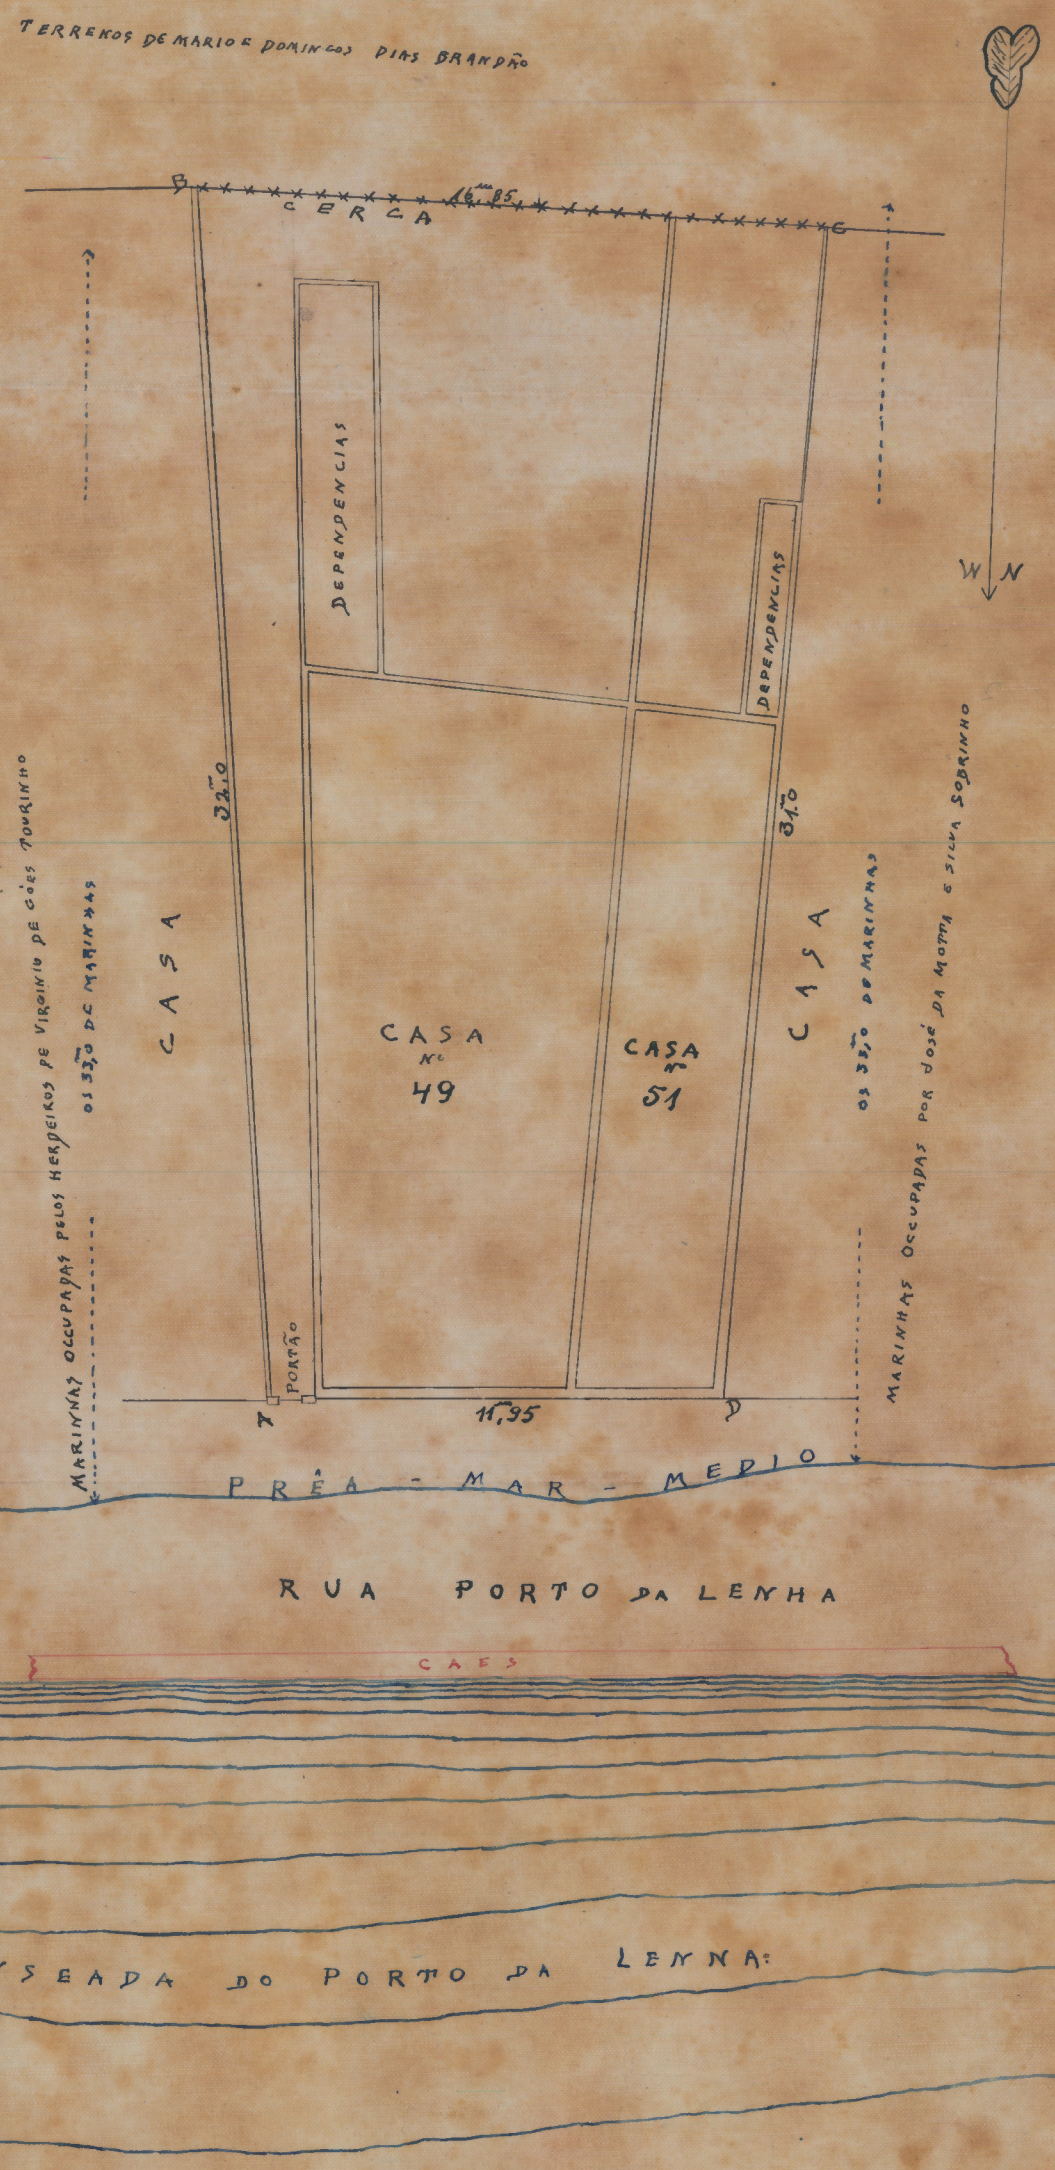

Bahia 7 Abril 1914
Engº Alfredo Pinheiro