Visto
Fort. Sec. Commissão

PLANTA


DO

FORTE JIQUITAIA


levantada pelo Ag.e E.S Gomes por ordem do Ten.e Cor.el

THOMAZ DA SILVA PARANHOS


Director das Obras Militares

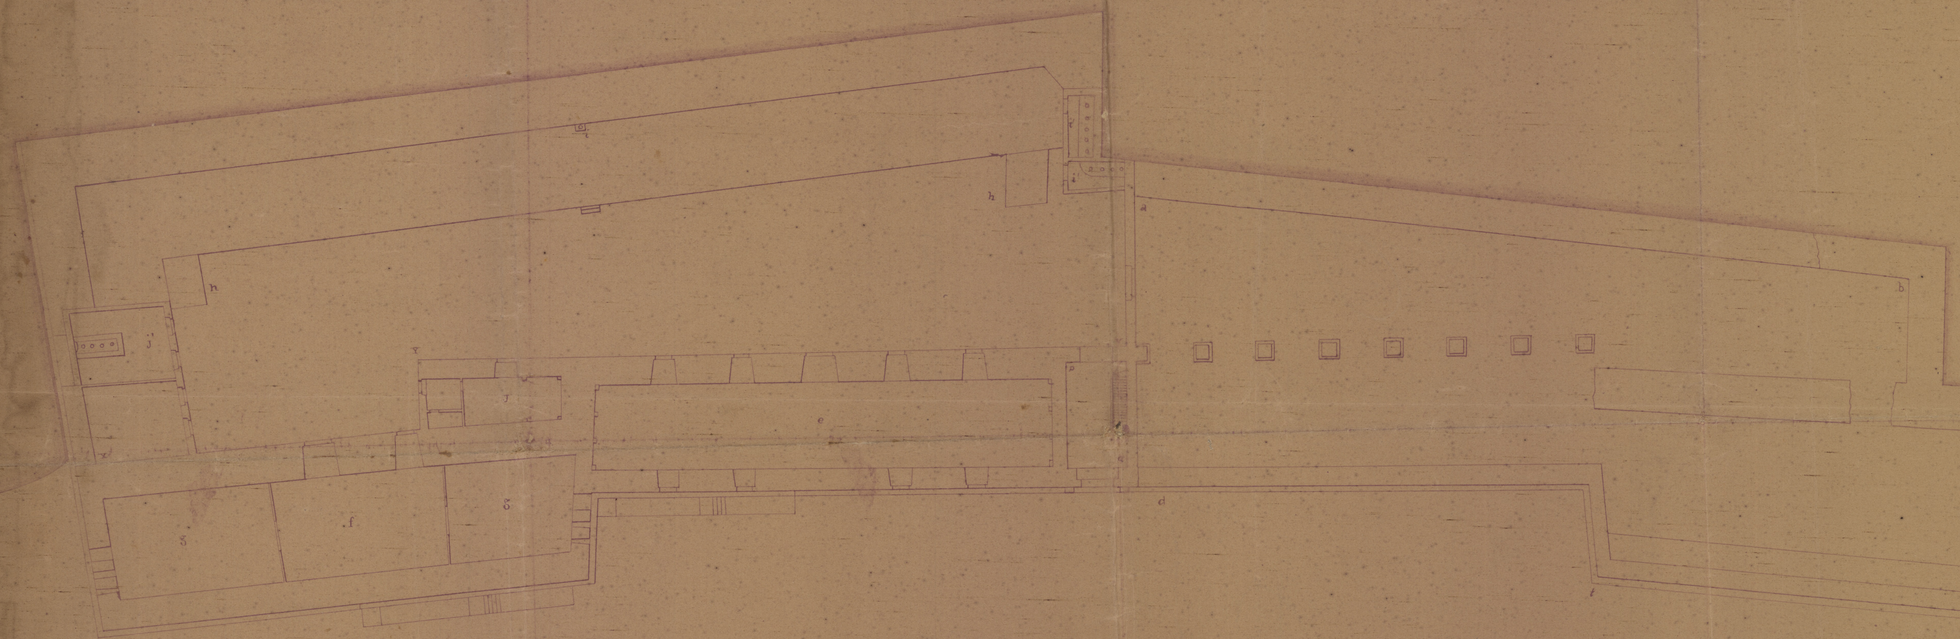

PAVIMENTO SUPERIOR

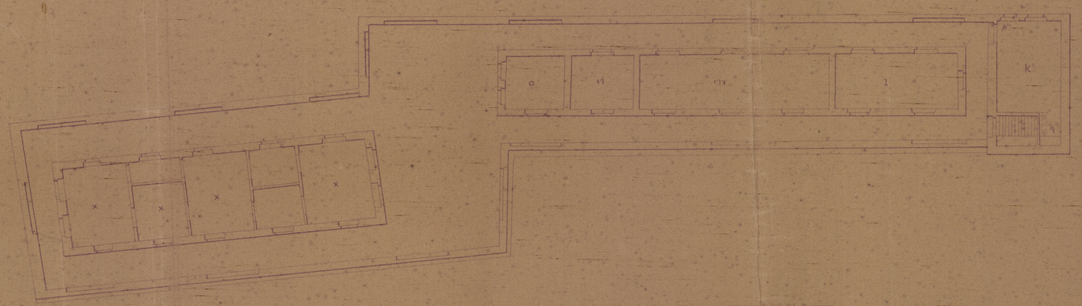

PAVIMENTO SOBRE PQ. ENTRE O PAVIMENTO TERREO E O SUPERIOR

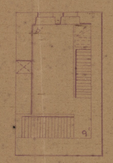

Escala

0 5 10 15 20 25 30 Palmos

Nomenclatura

a Parte da fortaleza em construcção
c Companhia
f Rancho
g Casa de palamenta
h Rampas
i Pão da bandeira
j Pontinhas
l Frizão
m Cornija da guarnição
n Quintal particular
o Secretaria
q Reservas
n1 Almocadaço
k Faustu
k1 Carinha do Com.te
x Corpo de Guarda
x Estado Maior
x Morada do Com.te

Bahia Novembro de 1861
Cel. Emilio de Sta. Gomes
Ag.e das Obras Militares