PLANTA


DO

QUARTEL DOS AFFLICTOS

ANTIGA CASA DA POLVORA

Visto
Tenente Coronel Chefe

ESCALA - 1:200

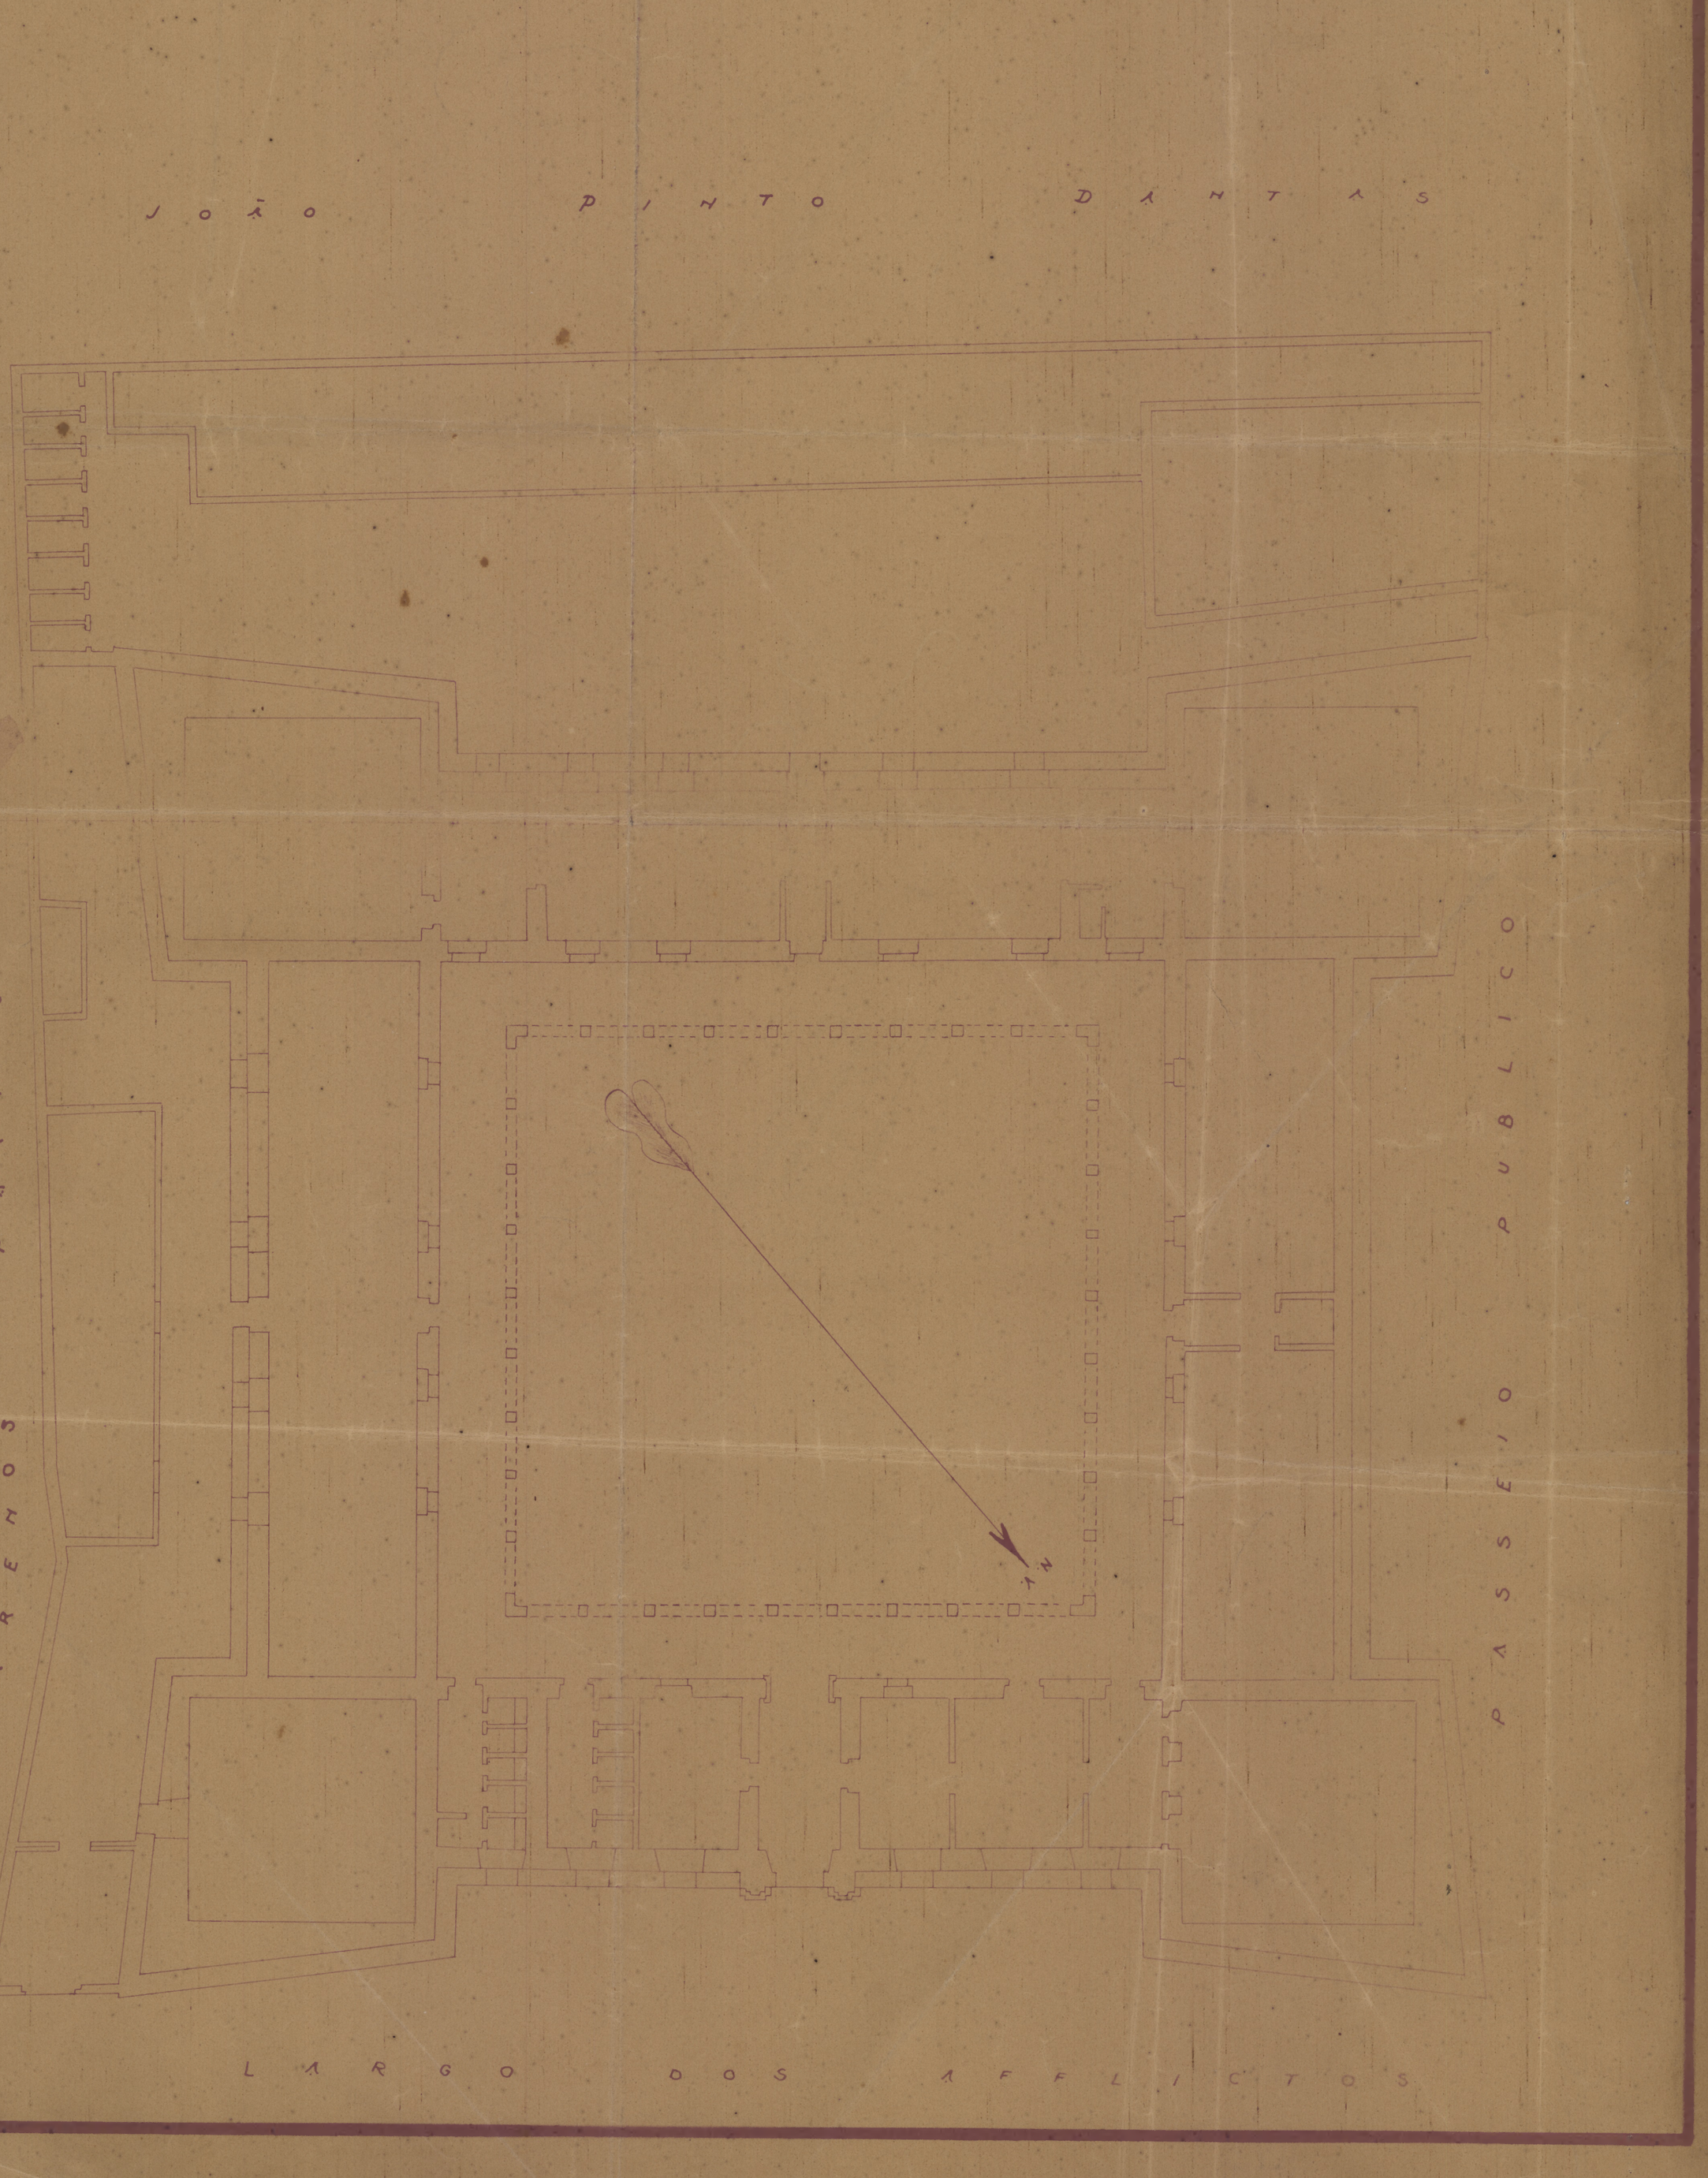

COPIADO
J. BANDEIRA DO ACRE
1:95 de 19 BC
Bte FEV 937