(1.9) PFed. DJR 80.VA2 EC.9AM 2A\92C

THEZOURO NACIONAL
DIRECTORIA DO DOMINIO DA UNIÃO
SUBDIRECTORIA DOS SERVIÇOS DE ENGENHARIA


THEZOURO NACIONAL
DIRECTORIA DO DOMINIO DA UNIÃO
SUBDIRECTORIA DOS SERVIÇOS DE ENGENHARIA
MAPPOTHECA
PLANTA Nº 2 (8 fls)
ARMARIO Nº 6 g 7 12
TUBO Nº
REGISTRO-LIVRO Nº FLS. Nº
9 / 12 / 1937 Clotilde J. Pereira
ENCARREGADO

DIRECTORIA DO DOMINIO DA UNIÃO
SUB-DIRECTORIA DOS SERVIÇOS DE ENGENHARIA
Em 25 de Dez.º de 1937
Sub-Director

ANTE PROJECTO - DELEGACIA FISCAL DO THEZOURO NACIONAL NO ESTADO DA BAHIA.

E/C. 1/100

Directoria do Dominio da União
Em 25 de Dez.º de 1937.
Engenheiro

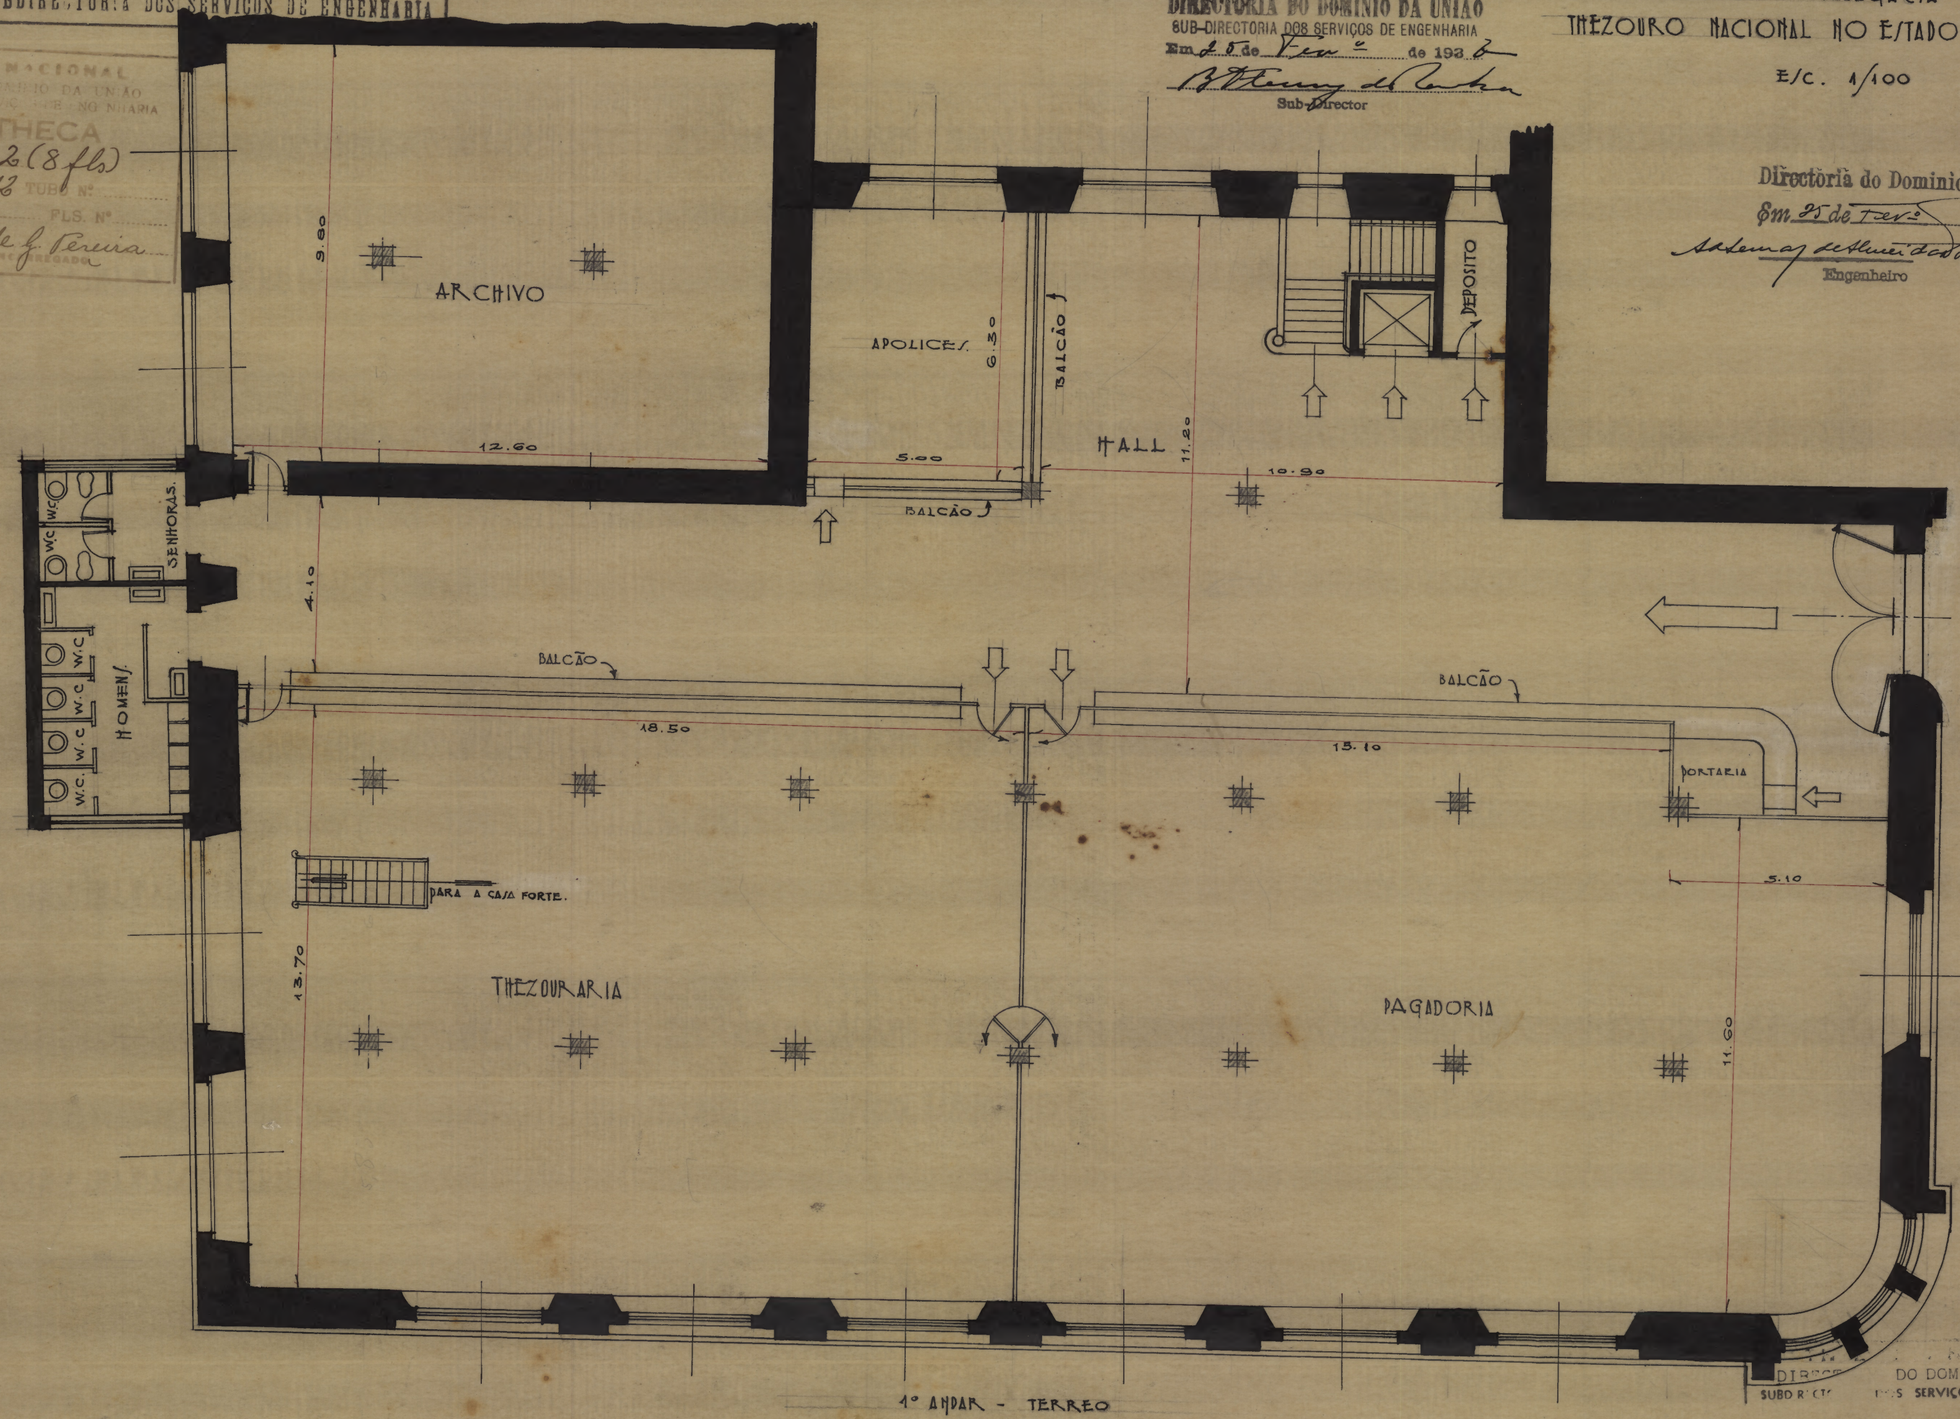

1º ANDAR - TERREO

DIRECTORIA DO DOMINIO DA UNIÃO
SUBDIRECTORIA DOS SERVIÇOS DE ENGENHARIA

PLANTA 92C - ARMº 6
VEG 8 - TUBO 6 - ARM 2

Processo Nº
25 / 2 / 1937 Francisco Esmeraldo
DESENHISTA

92 C Arm.º 6
Vegetal 8 – Tubo 6 – Arm.º 2