(E.9) PFED 92A 00.VA2 ES.PAM 2ª(UG)2

THEZOURO NACIONAL
DIRECTORIA DO DOMINIO DA UNIÃO
SUBDIRECTORIA DOS SERVIÇOS DE ENGENHARIA


THEZOURO NACIONAL
DIRECTORIA DO DOMINIO DA UNIÃO
SUBDIR... DOS SERVIÇOS DE ENGENHARIA
MAPPOTHECA
PLANTA Nº 2 (8 fls)
ARMAR. Nº 6 g 1 1 1 2 TUBO Nº
REGISTRO-LIVRO Nº FLS. Nº
9/12/1937 C. Botelho de L. Pereira
ENCARREGADA

DIRECTORIA DO DOMINIO DA UNIÃO
SUB-DIRECTORIA DOS SERVIÇOS DE ENGENHARIA
Em 25 de Fev.º de 1937
B. Tinoco da Cunha
Sub-Director

ANTE PROJECTO - DELEGACIA FISCAL DO THEZOURO NACIONAL NO ESTADO DA BAHIA.

E/C. 1/100

Directoria do Dominio da União
Em 25 de Fev.º de 1937.
Adhemar de Almeida Prado
Engenheiro

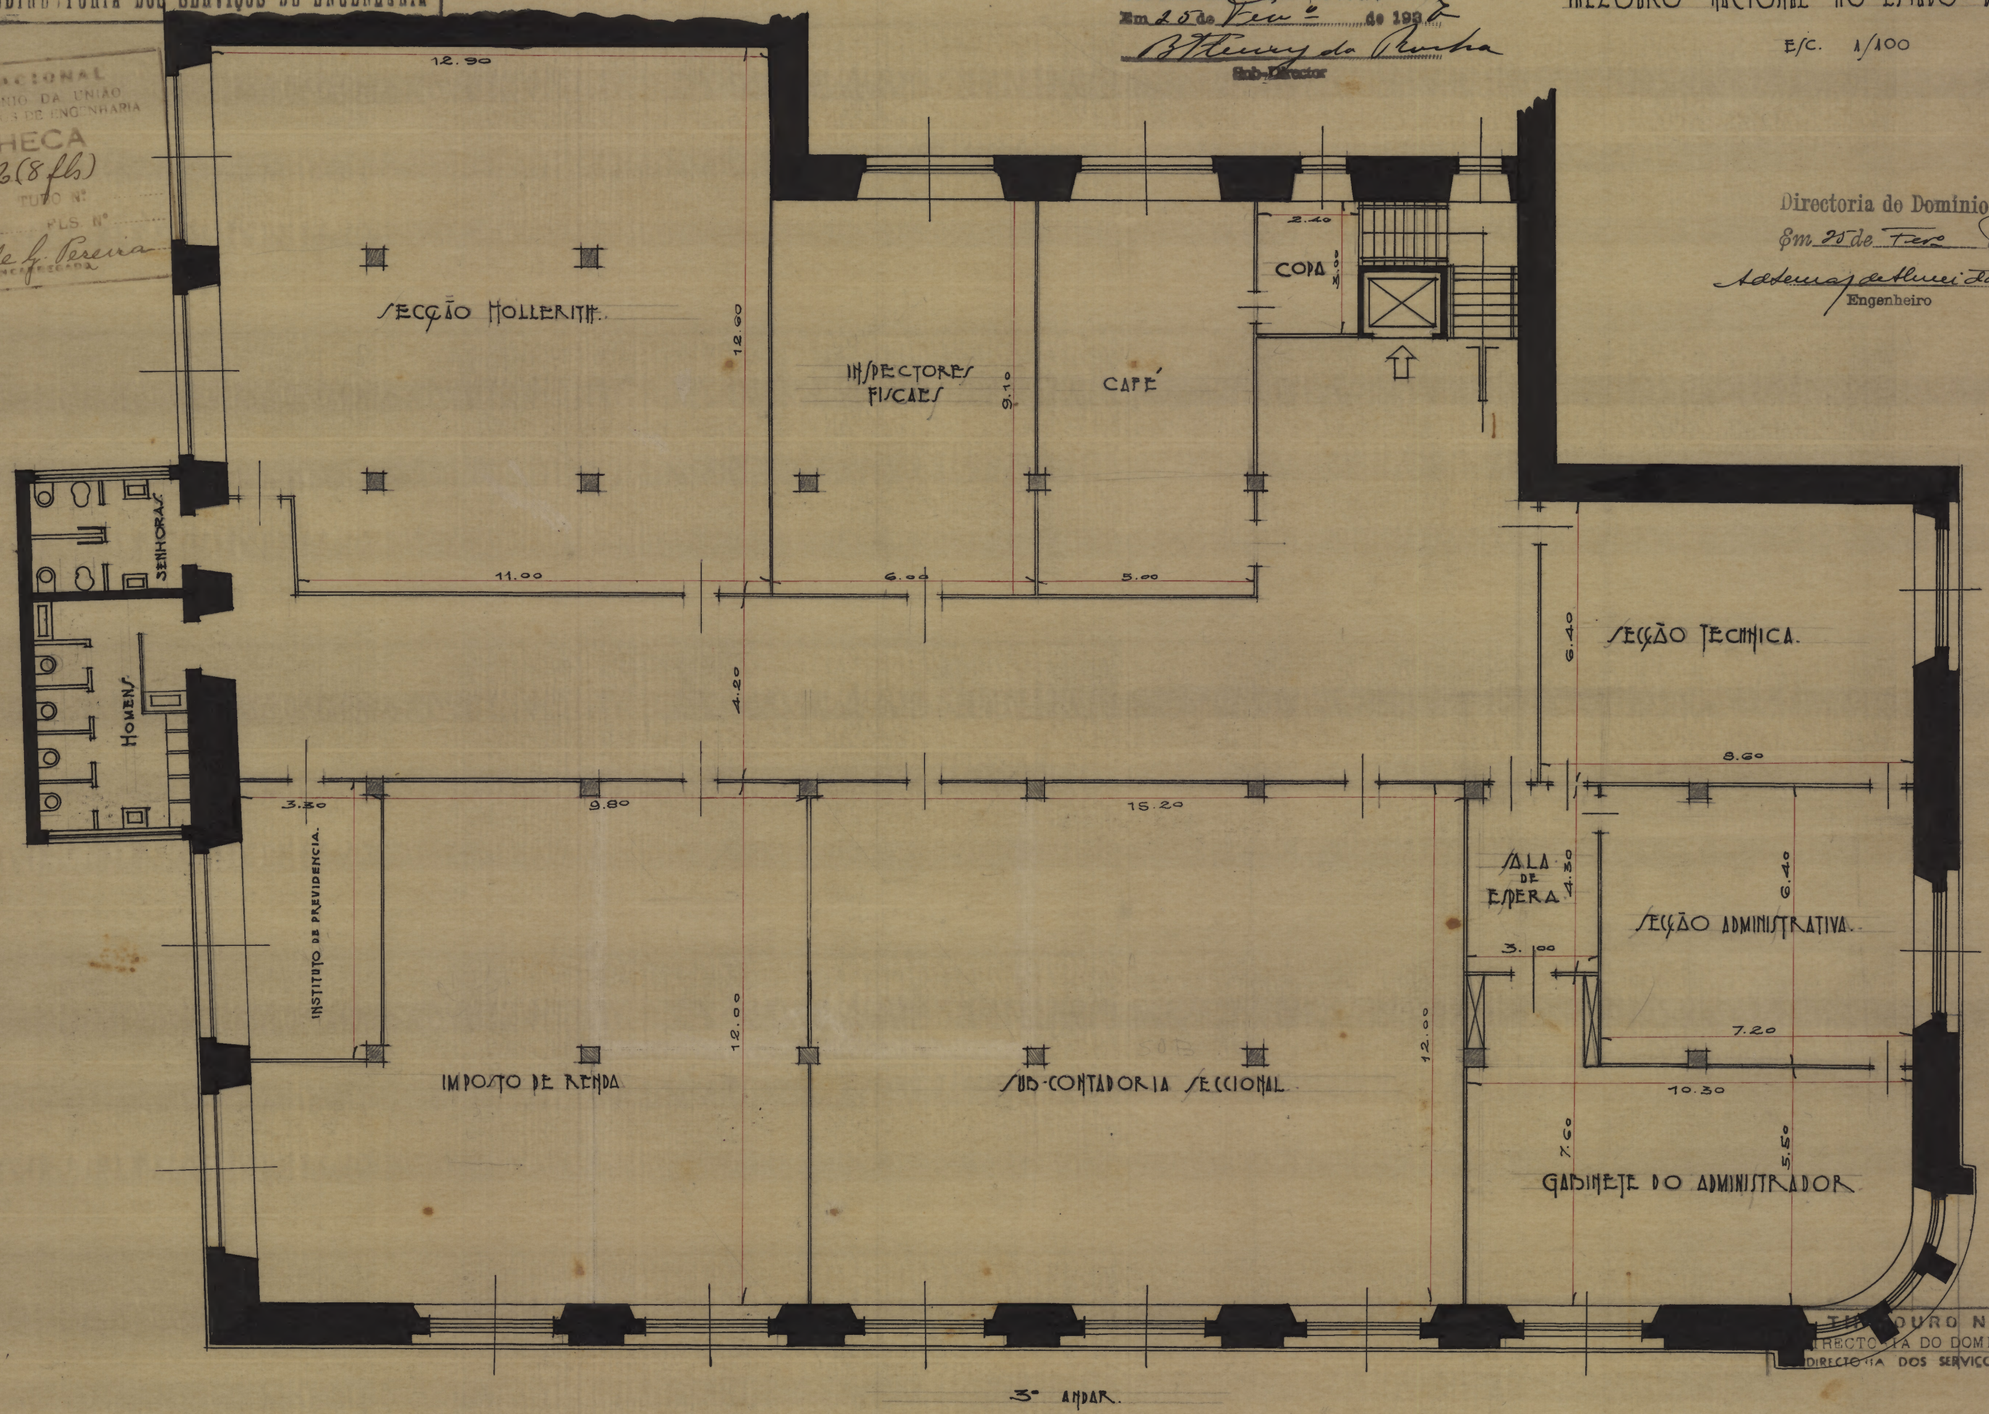

3º ANDAR.

PLANTA 92E-ARMº 6

VEG 10 - TUBO 6 - ARMº 2

THEZOURO NACIONAL
DIRECTORIA DO DOMINIO DA UNIÃO
DIRECTORIA DOS SERVIÇOS DE ENGENHARIA

Processo n.º 53265/36
25/2/1937 Francisco Dias Monteiro
DESENHISTA

92 E Armº 6
Vegetal 10 - Tubo 6 - Armº 2