
(P.9) PFEJ.JA 80.VAZ 65.9AM CA/U92

THEZOURO NACIONAL
DIRECTORIA DO DOMINIO DA UNIÃO
SUBDIRECTORIA DOS SERVIÇOS DE ENGENHARIA

DIRECTORIA DO DOMINIO DA UNIÃO
SUB-DIRECTORIA DOS SERVIÇOS DE ENGENHARIA
Em 15 de Fev.º de 1937
B. Henrique do Rocha
Sub-Director

Directoria do Dominio da União
Em 25 de Fev.º de 1937
Adhemar de Menezes de Andrade
Engenheiro

THEZOURO NACIONAL
DIRECTORIA DO DOMINIO DA UNIÃO
SUBDIRECTORIA DOS SERVIÇOS DE ENGENHARIA
MAPPOTHECA
PLANTA N.º 2 (8 fls)
ARMAR. O N.º 69/116
REGISTRO-LIVRO N.º FLS. N.º
9/12/1937. Clotilde G. Pereira

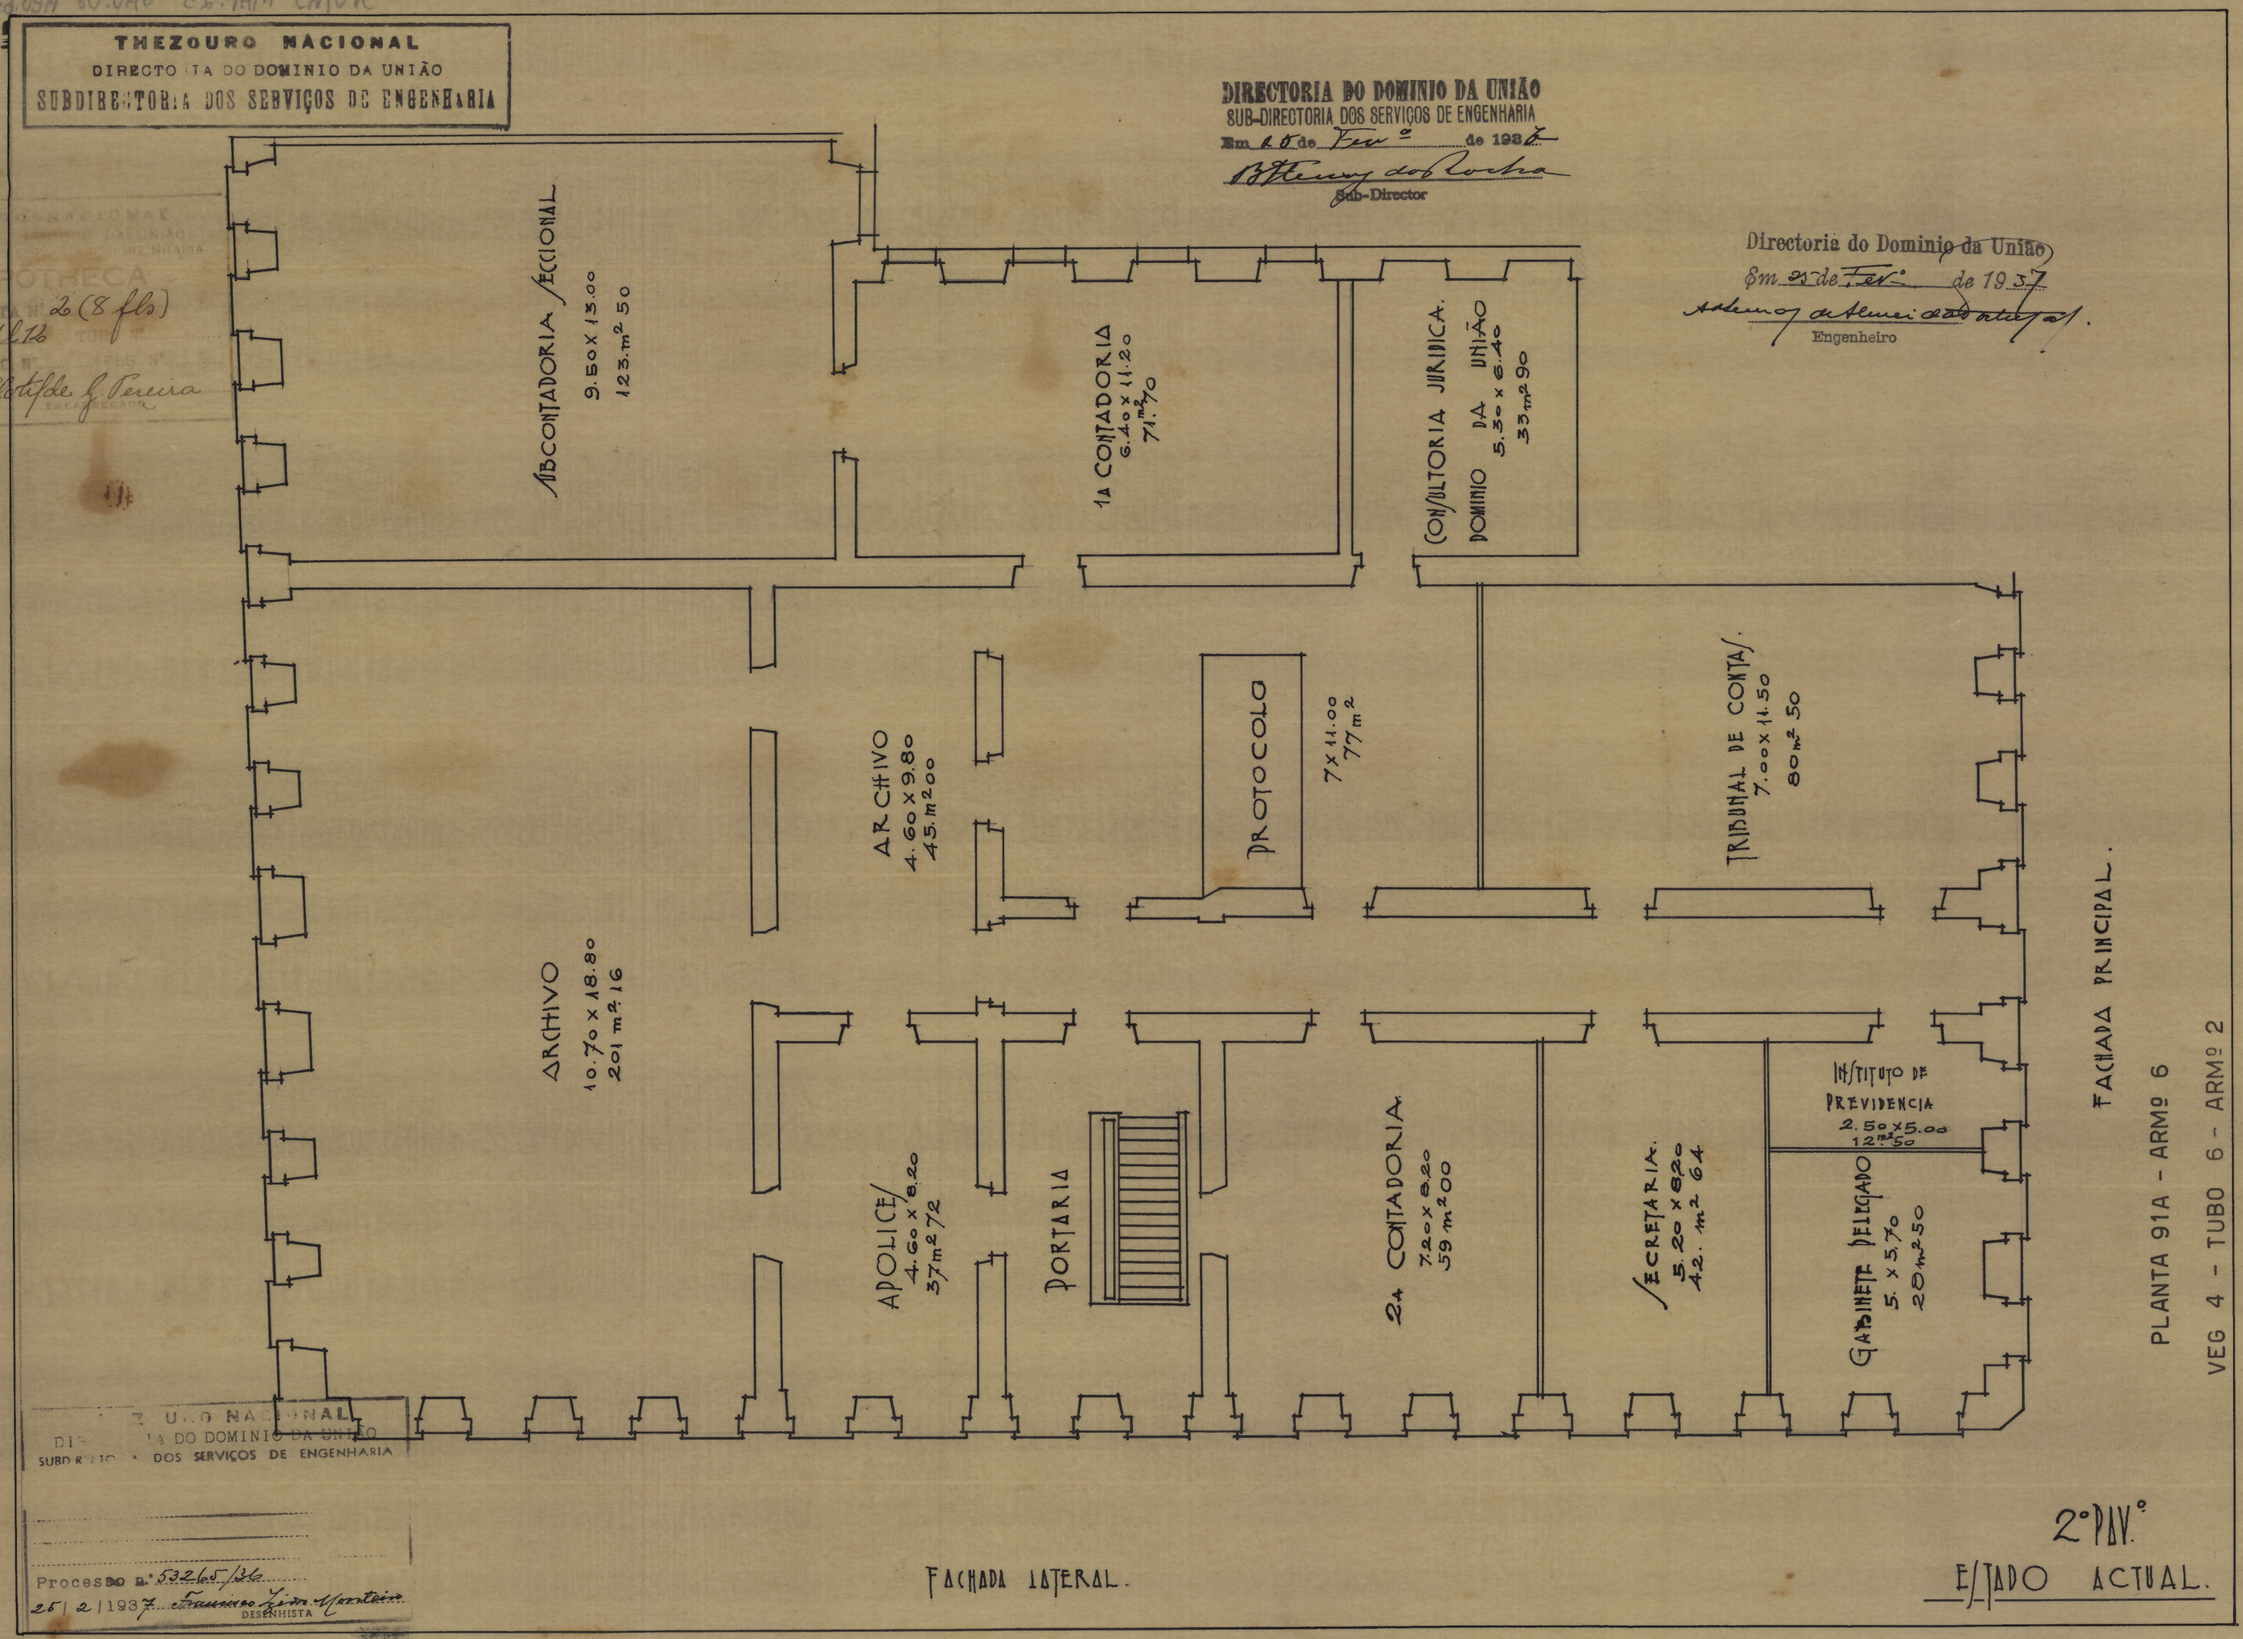

FACHADA PRINCIPAL.

FACHADA LATERAL.

PLANTA 91A - ARMº 6

VEG 4 - TUBO 6 - ARMº 2

2º PAV.º

ESTADO ACTUAL.

THEZOURO NACIONAL
DIRECTORIA DO DOMINIO DA UNIÃO
SUBDIRECTORIA DOS SERVIÇOS DE ENGENHARIA
Processo N.º 5326/36
25/2/1937. Francisco Lima Monteiro
DESENHISTA

91A - Armº 6
Vegetal 4 - tubo 6 - Armº 2