(2.9) PFED. 7ª 80.VAO EG.9AM 2ª/UR

THEZOURO NACIONAL
DIRECTORIA DO DOMINIO DA UNIÃO
SUBDIRECTORIA DOS SERVIÇOS DE ENGENHARIA


THEZOURO NACIONAL
DIRECTORIA DO DOMINIO DA UNIÃO
SUBDIRECTORIA DOS SERVIÇOS DE ENGENHARIA
MAPPOTHECA
PLANTA Nº 2 (8 fls)
ARMARIO Nº 6 g 7 l 12. TUBO Nº
REGISTRO-LIVRO Nº FLS. Nº
9/12/1937 Clotilde G. Pereira
ENCARREGADA

DIRECTORIA DO DOMINIO DA UNIÃO
SUB-DIRECTORIA DOS SERVIÇOS DE ENGENHARIA
Em 20 de Fev.º de 1937
Sub-Director

ANTE PROJECTO - DELEGACIA FISCAL DO THEZOURO NACIONAL NO ESTADO DA BAHIA

E/C. 1/100

Directoria do Dominio da União
Em 25 de Fev.º de 1937.
Engenheiro

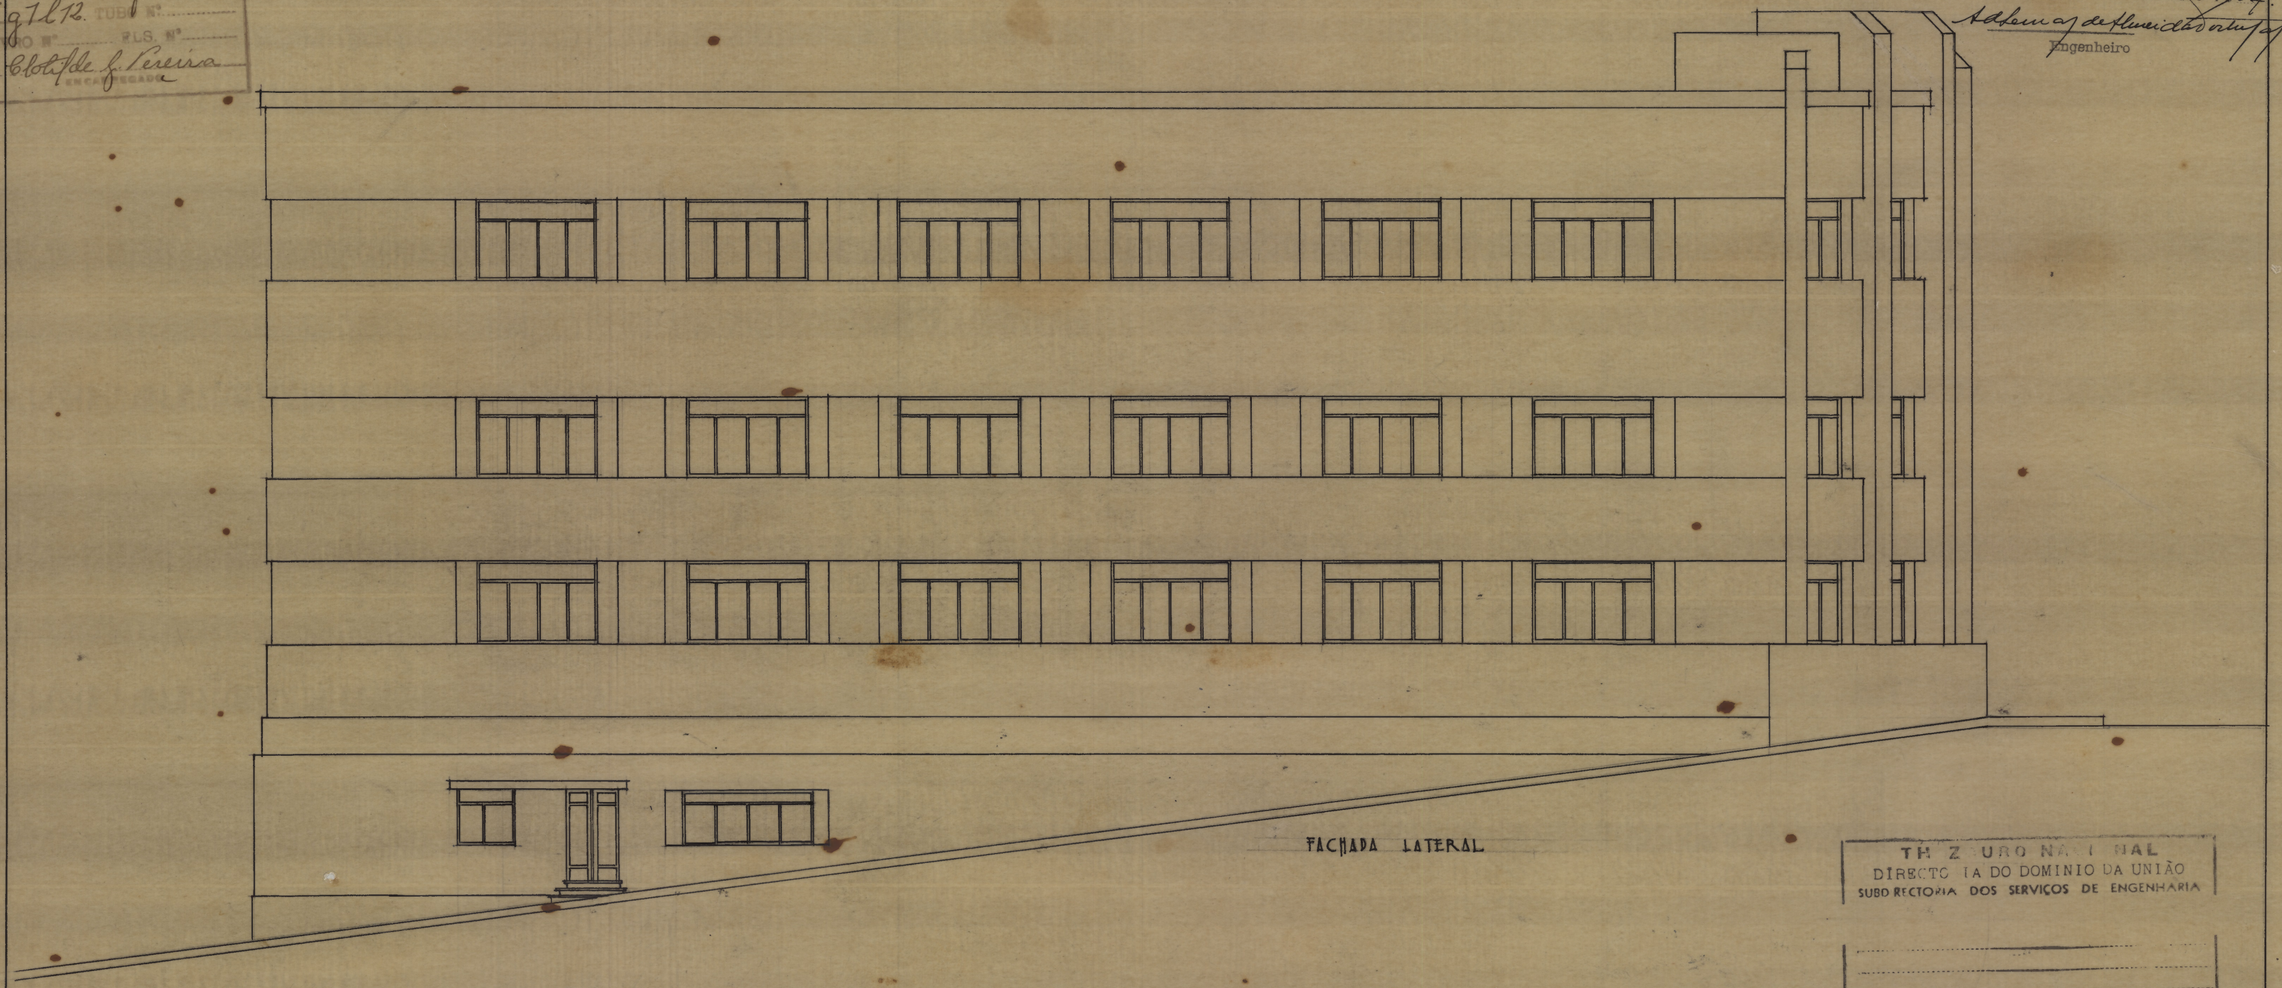

FACHADA LATERAL

THEZOURO NACIONAL
DIRECTORIA DO DOMINIO DA UNIÃO
SUBDIRECTORIA DOS SERVIÇOS DE ENGENHARIA

Processo n.º 5326/36
25/2/1937 Francisco Lisboa Agostinho
DESENHISTA

PLANTA 92A - ARMº 6

VEG 6 - TUBO 6 - ARMº 2

92A Armº 6
Vegetal 6 — tubo 6 — Armº 2