(F.A) PFEJ 337 80.VAJ C69AN 29/VIC

THEZOURO NACIONAL
DIRECTORIA DO DOMINIO DA UNIÃO
SUBDIRECTORIA DOS SERVIÇOS DE ENGENHARIA


THEZOURO NACIONAL
DIRECTORIA DO DOMINIO DA UNIÃO
SUBDIRECTORIA DOS SERVIÇOS DE ENGENHARIA
MAPPOTHECA
PLANTA Nº 2 (8 fls)
ARMARIO Nº 6 g 1 2 12 TUBO Nº
REGISTRO-LIVRO Nº PLS. Nº
9 / 12 / 1937 Clotilde G. Pereira
ENCARREGADO

ANTE PROJECTO - DELEGACIA FISCAL DO THEZOURO NACIONAL NO ESTADO DA BAHIA.

E/C. 1/100

DIRECTORIA DO DOMINIO DA UNIÃO
SUBDIRECTORIA DOS SERVIÇOS DE ENGENHARIA
Em 25 de Fev.º de 1937
Sub Director

Directoria do Dominio da União
Em 25 de Fev.º de 1937.
Engenheiro

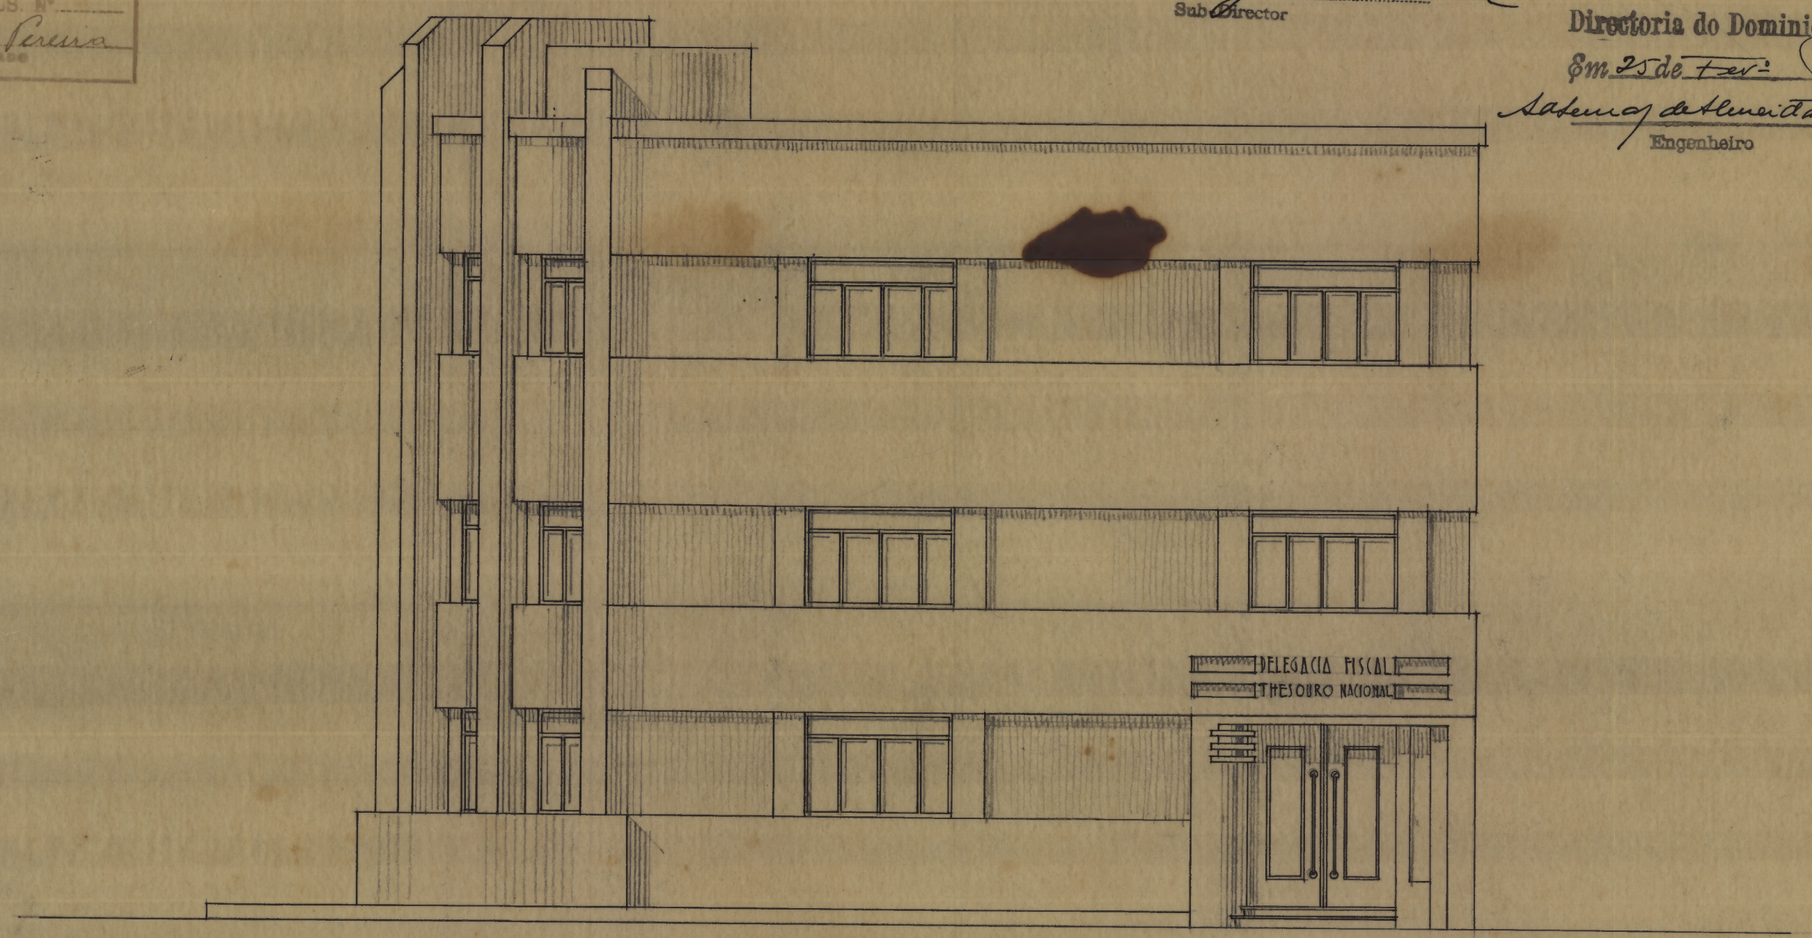

FACHADA PRINCIPAL

THEZOURO NACIONAL
DIRECTORIA DO DOMINIO DA UNIÃO
SUBDIRECTORIA DOS SERVIÇOS DE ENGENHARIA
Processo n.º 5326 5/36
25 / 2 / 1937. Francisco Lisboa Monteiro
DESENHISTA

PLANTA 92 - ARMº 6

VEG 5 - TUBO 6 - ARMº 2

92 Armº 6
Vegetal 5 - Tubo 6 - Armº 2