THEZOURO NACIONAL
DIRECTORIA DO DOMINIO DA UNIÃO
SUBDIRECTORIA DOS SERVIÇOS DE ENGENHARIA


2 (8 fls)
12
1/de f Fevereiro

DIRECTORIA DO DOMINIO DA UNIÃO
SUB-DIRECTORIA DOS SERVIÇOS DE ENGENHARIA
Em 20 de Fevereiro de 1937
B Henrique da Cunha
Sub-Director

ANTE PROJECTO - DELEGACIA FISCAL DO THEZOURO NACIONAL NO ESTADO DA BAHIA

ESC. 1/100

Directoria do Dominio da União
Em 25 de Fevereiro de 1937
Adhemar de Moura Britto
Engenheiro

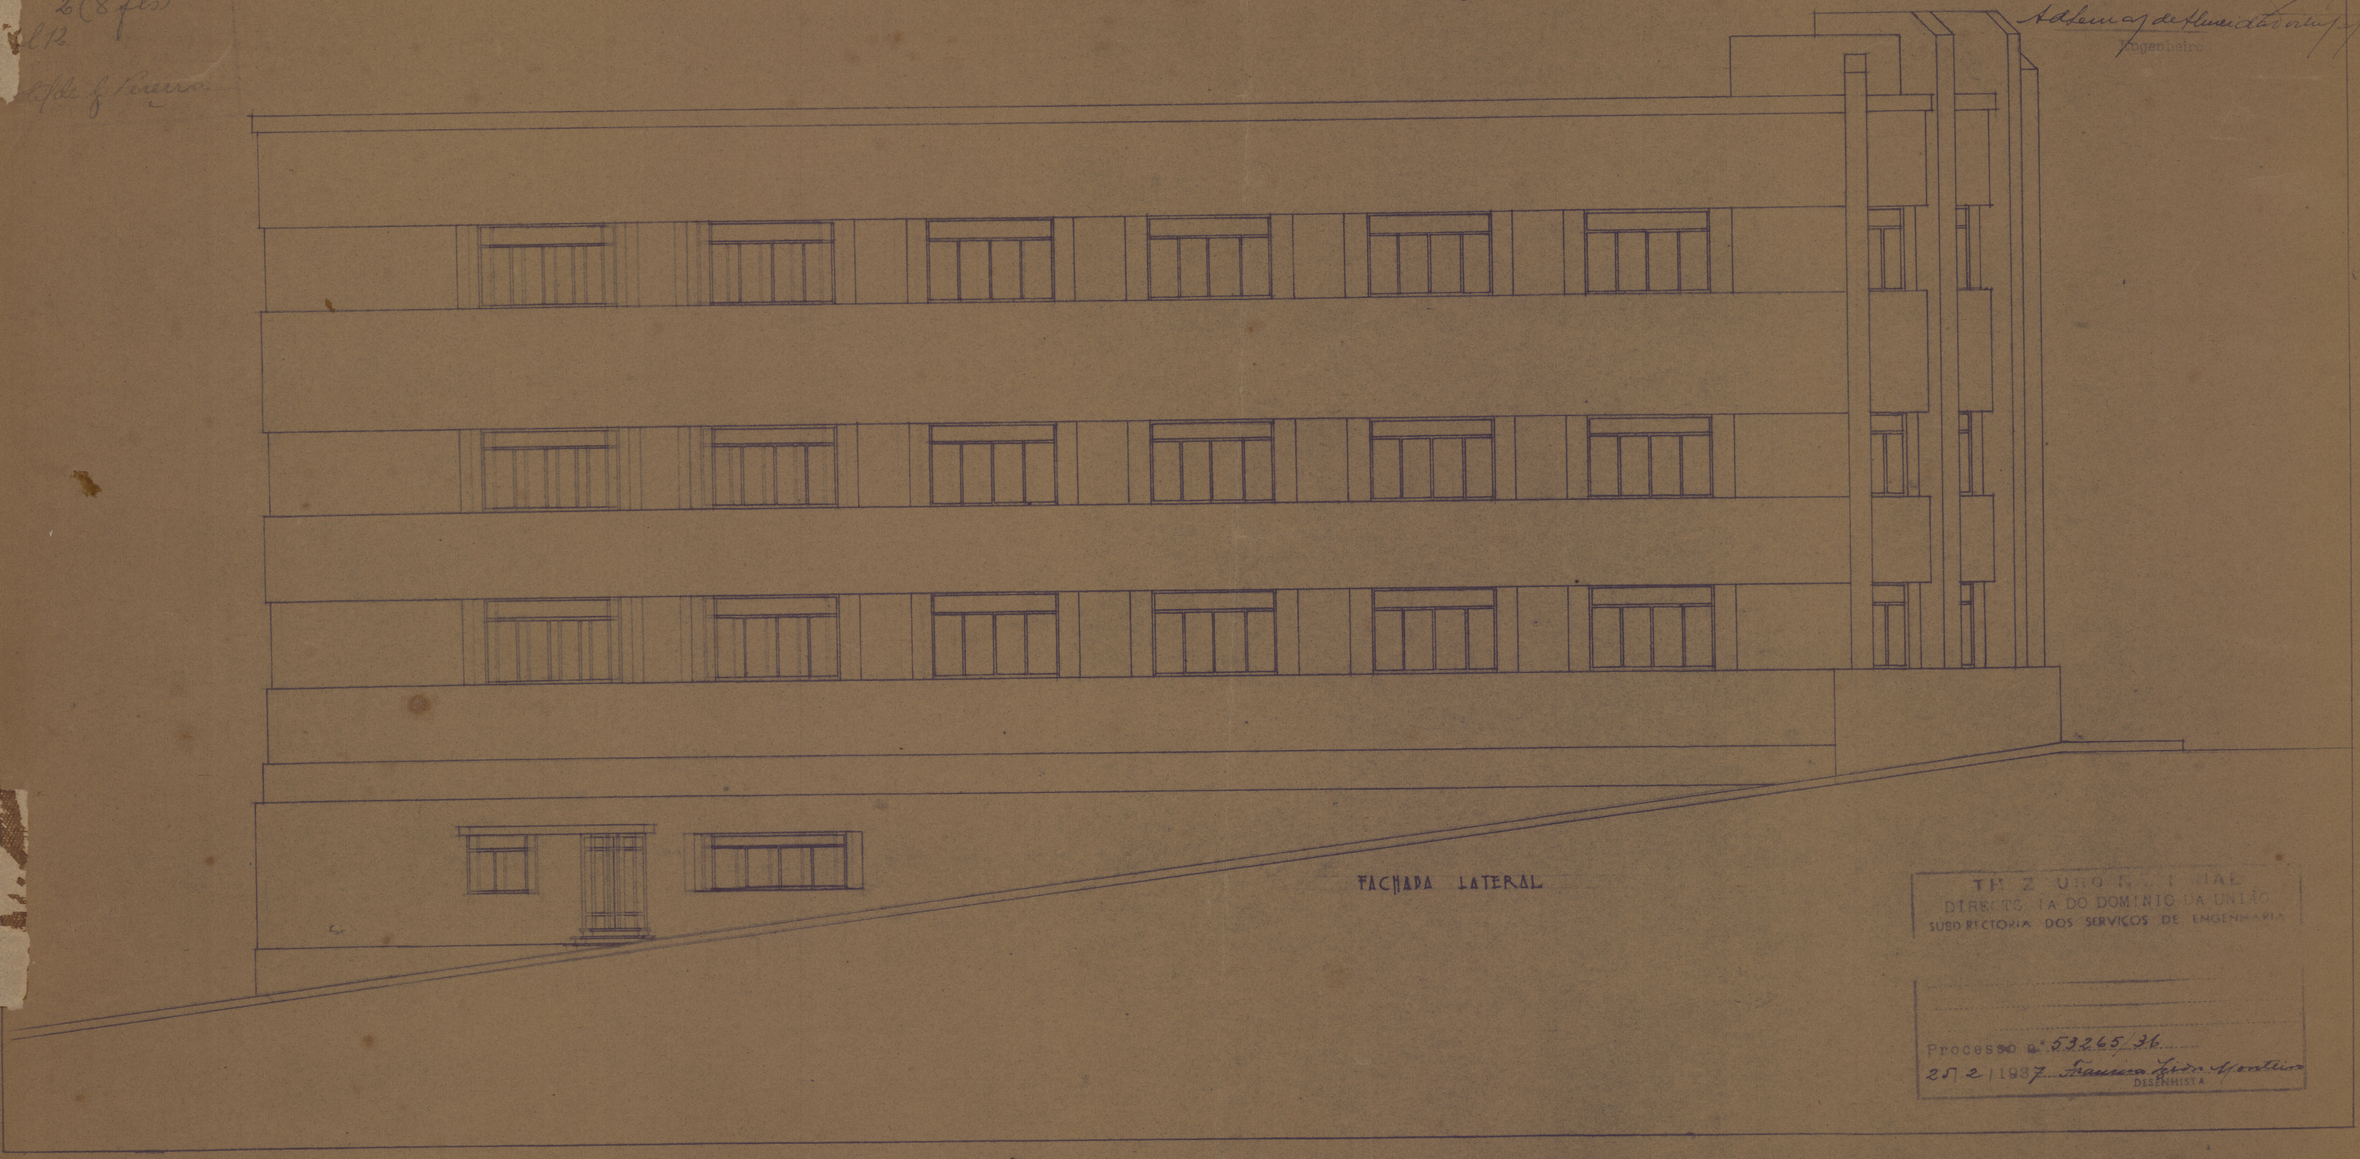

FACHADA LATERAL

THEZOURO NACIONAL
DIRECTORIA DO DOMINIO DA UNIÃO
SUBDIRECTORIA DOS SERVIÇOS DE ENGENHARIA

Processo n.º 53265-36
25-2-1937 Francisco Lopes Monteiro
DESENHISTA