
SPU/RS MAP.23 GAV.07 RE6.6290

MATERNIDADE CLIMERIO DE OLIVEIRA.

JUSTIFICAÇÃO DE LOTEAMENTO

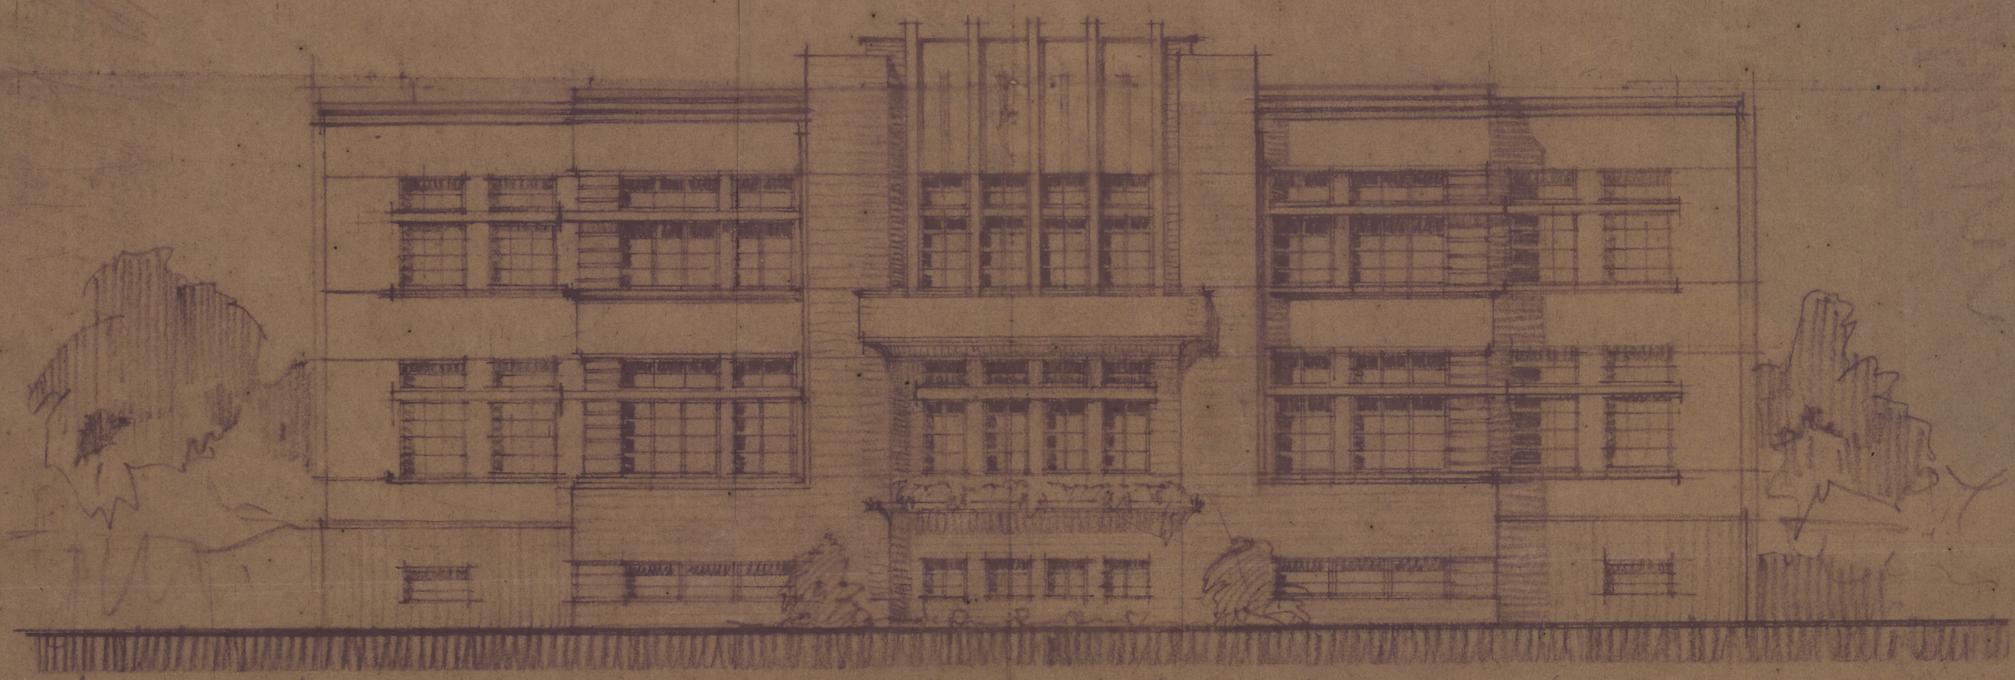

ELEVAÇÃO DA FACHADA PRINCIPAL - ESCALA 1:100.

CIA CONSTRUTORA
NACIONAL S/A RIO BAHIA