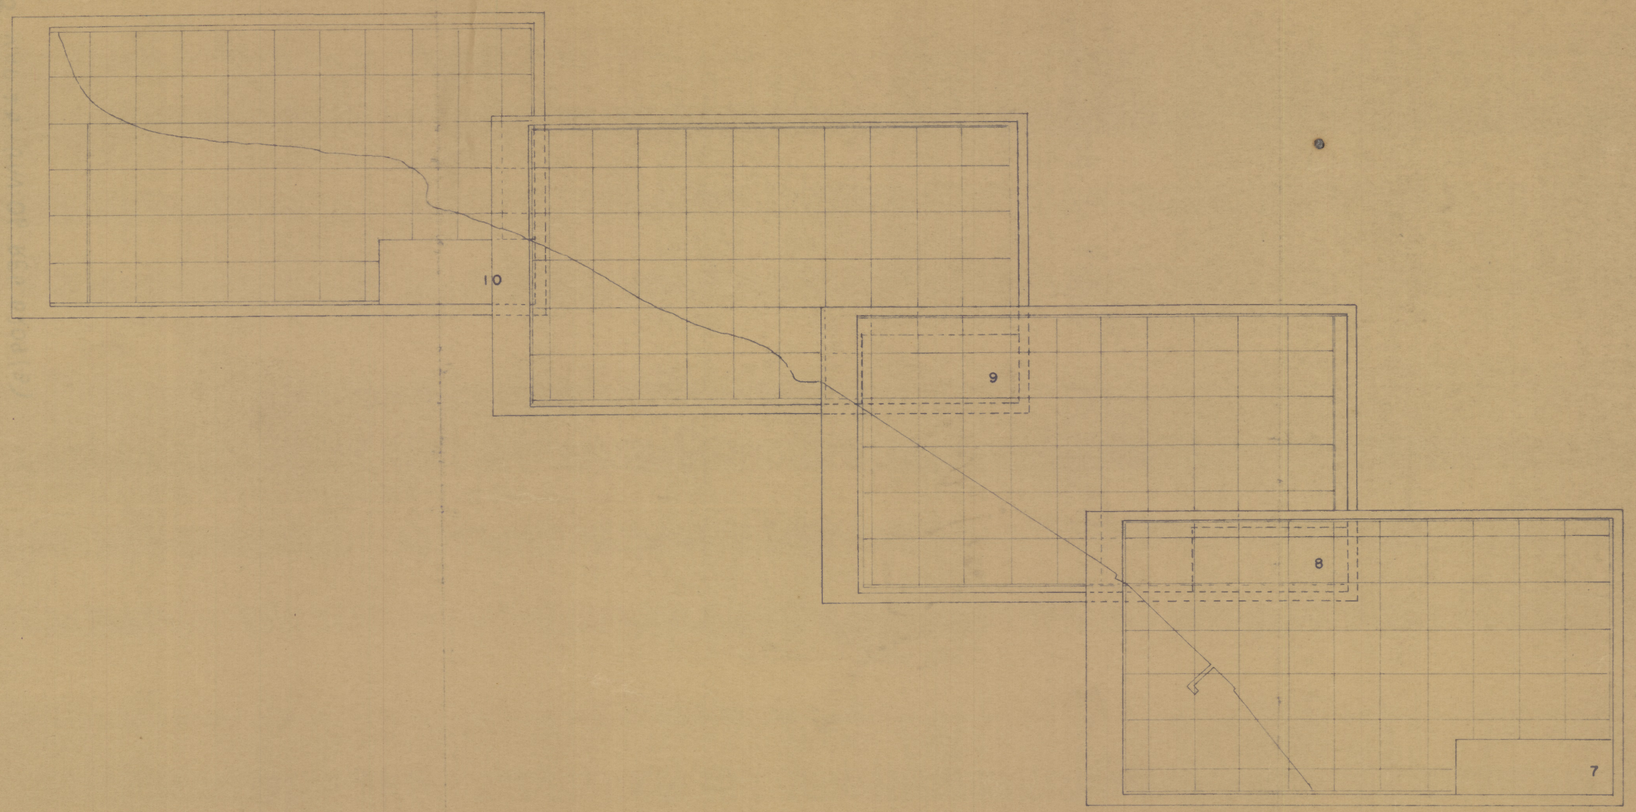


1.300 m

SITUAÇÃO
ESTADO BAHIA
MUNICÍPIO SALVADOR

SERVIÇO DO PATRIMÔNIO DA UNIÃO
DELEGACIA NO ESTADO DA BAHIA

ASSUNTO LINHA DO PREAMAR MEDIO DE 1831
MONT-SERRAT – FABRICA SÃO JOÃO

ESCALA	DATA	PROCESSO Nº	PLANTA
1/5000	29.12.1961	1.964/61	3

Chefe Eletrog. chefe
Newton S. P. Sallo eng. M. 17
Armando Souza Des. Aux. N. 12
Armando Souza " " " "