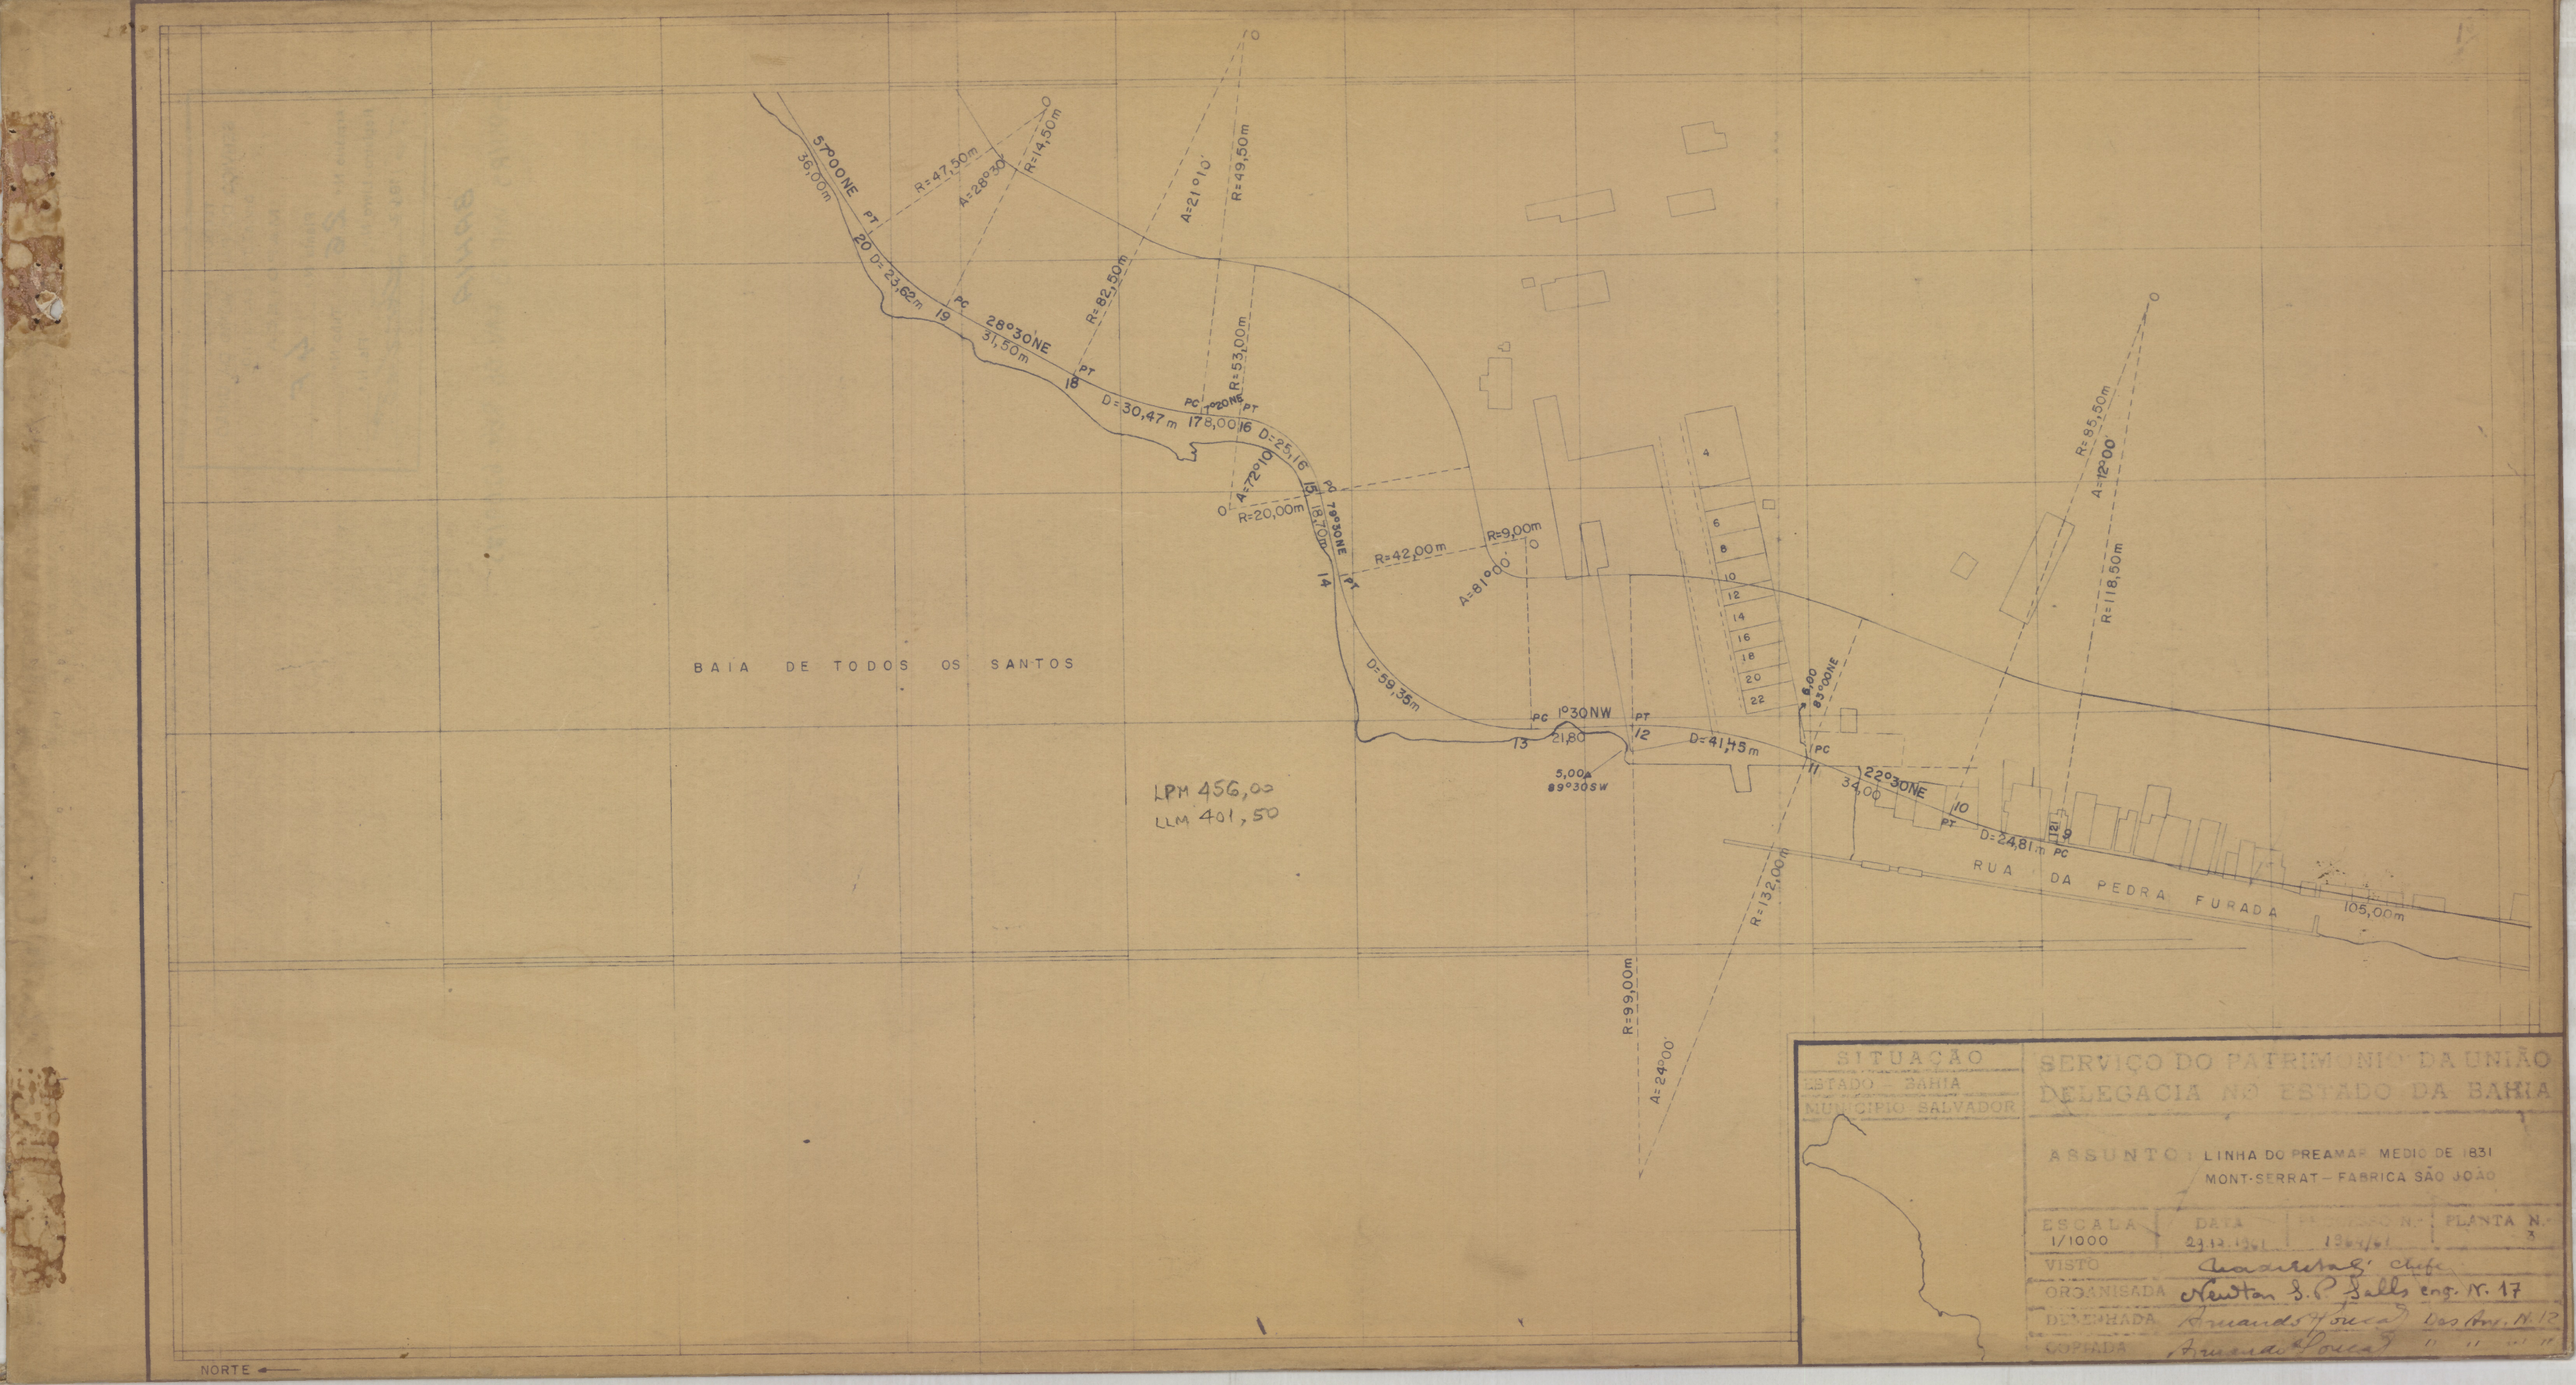

BAIA DE TODOS OS SANTOS
RUA DA PEDRA FURADA
105,00m
LPM 456,00
LLM 401,50
NORTE
R=47,50m
A=28°30'
R=14,50m
R=82,50m
A=21°10'
R=49,50m
R=53,00m
D=30,47m
D=25,16
A=72°10'
R=20,00m
R=42,00m
R=9,00m
A=81°00'
D=59,35m
D=41,75m
21,80
5,00
89°30SW
R=99,00m
A=24°00'
R=132,00m
34,00
D=24,81m
R=95,50m
A=12°00'
R=118,50m
36,00m
31,50m
8,00
8,70m
5,00
SITUAÇÃO
ESTADO - BAHIA
MUNICIPIO SALVADOR
SERVIÇO DO PATRIMONIO DA UNIÃO
DELEGACIA NO ESTADO DA BAHIA
ASSUNTO: LINHA DO PREAMAR MEDIO DE 1831
MONT-SERRAT - FABRICA SÃO JOÃO
ESCALA 1/1000
DATA 29.12.1961
PLANTA N.
VISTO Chefe
ORGANISADA Newton S.C. Falls eng. N. 17
DESENHADA Amando Souza Des. Arq. N. 12
COPIADA Amando Souza