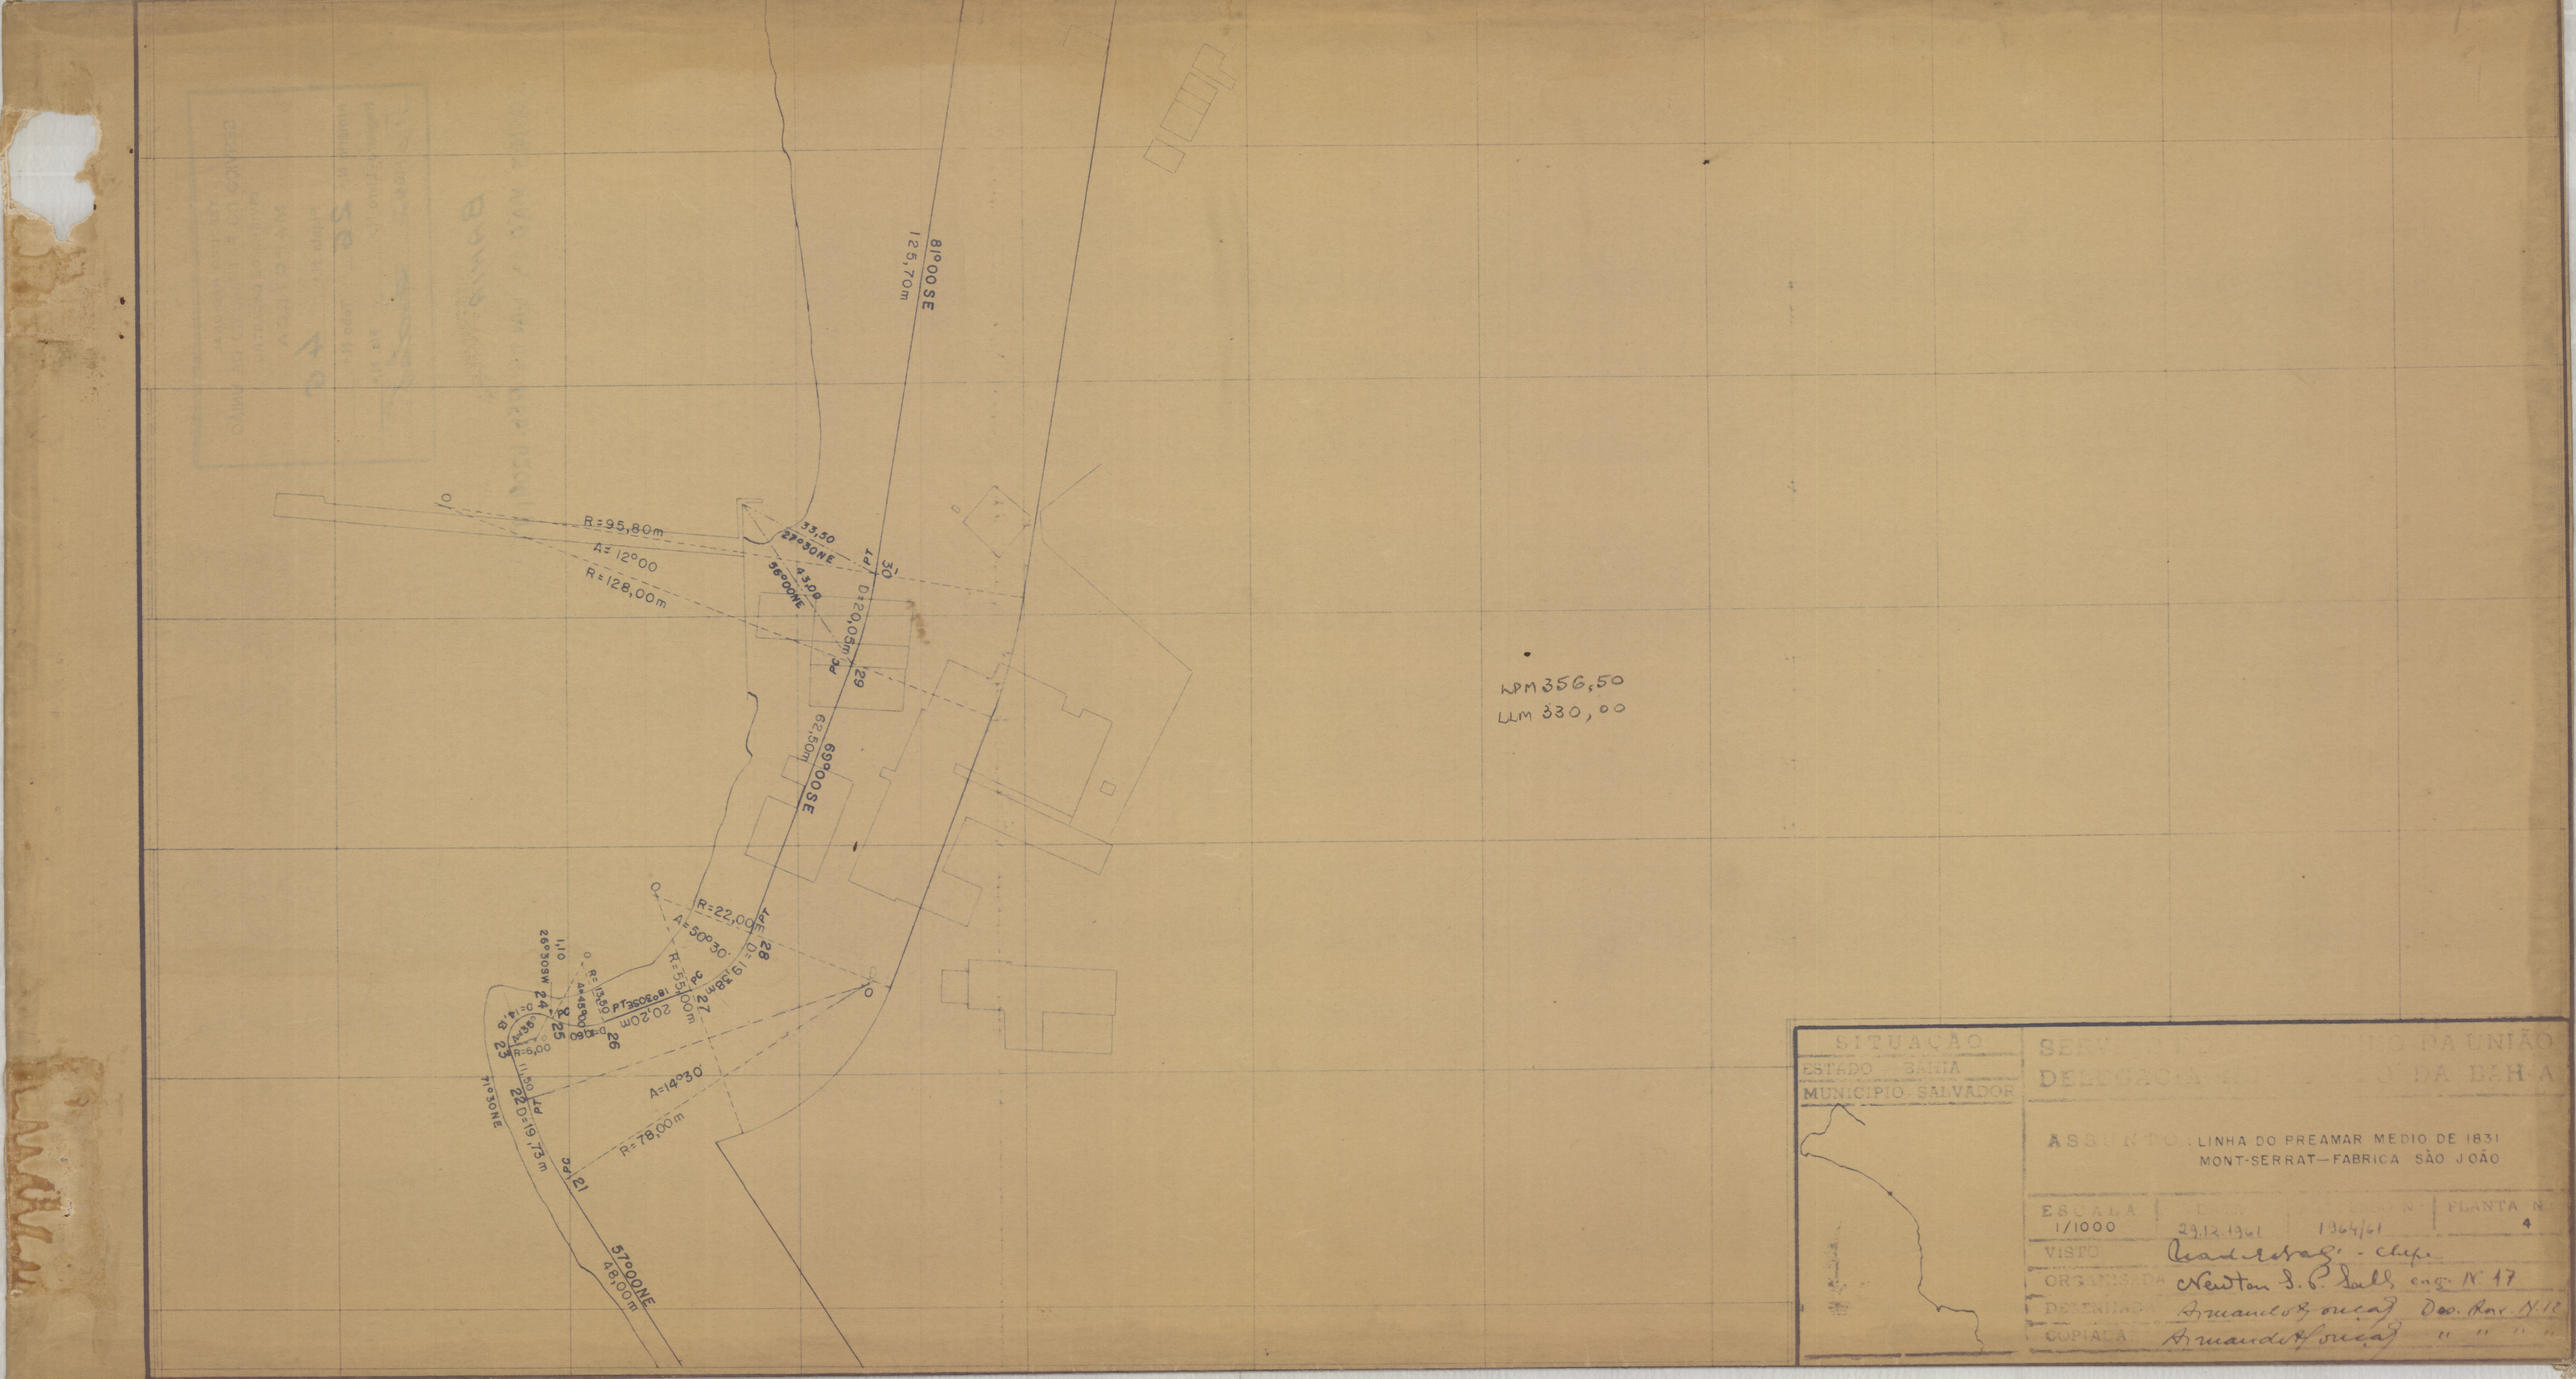


NPM 356,50
LLM 330,00

SITUAÇÃO
ESTADO BAHIA
MUNICIPIO SALVADOR

SER... DA UNIÃO
DELEGACIA ... DA BAHIA

ASSUNTO: LINHA DO PREAMAR MEDIO DE 1831
MONT-SERRAT — FABRICA SÃO JOÃO

ESCALA 1/1000	29.12.1961	1964/61	PLANTA N. 4
VISTO	Administração - Chefe		
ORGANISADO	Newton S. P. Dalla, eng. N° 17		
DESENHADO	Armando Souza	Des. Rev. N.12	
COPIADO	Armando Souza	" " "	