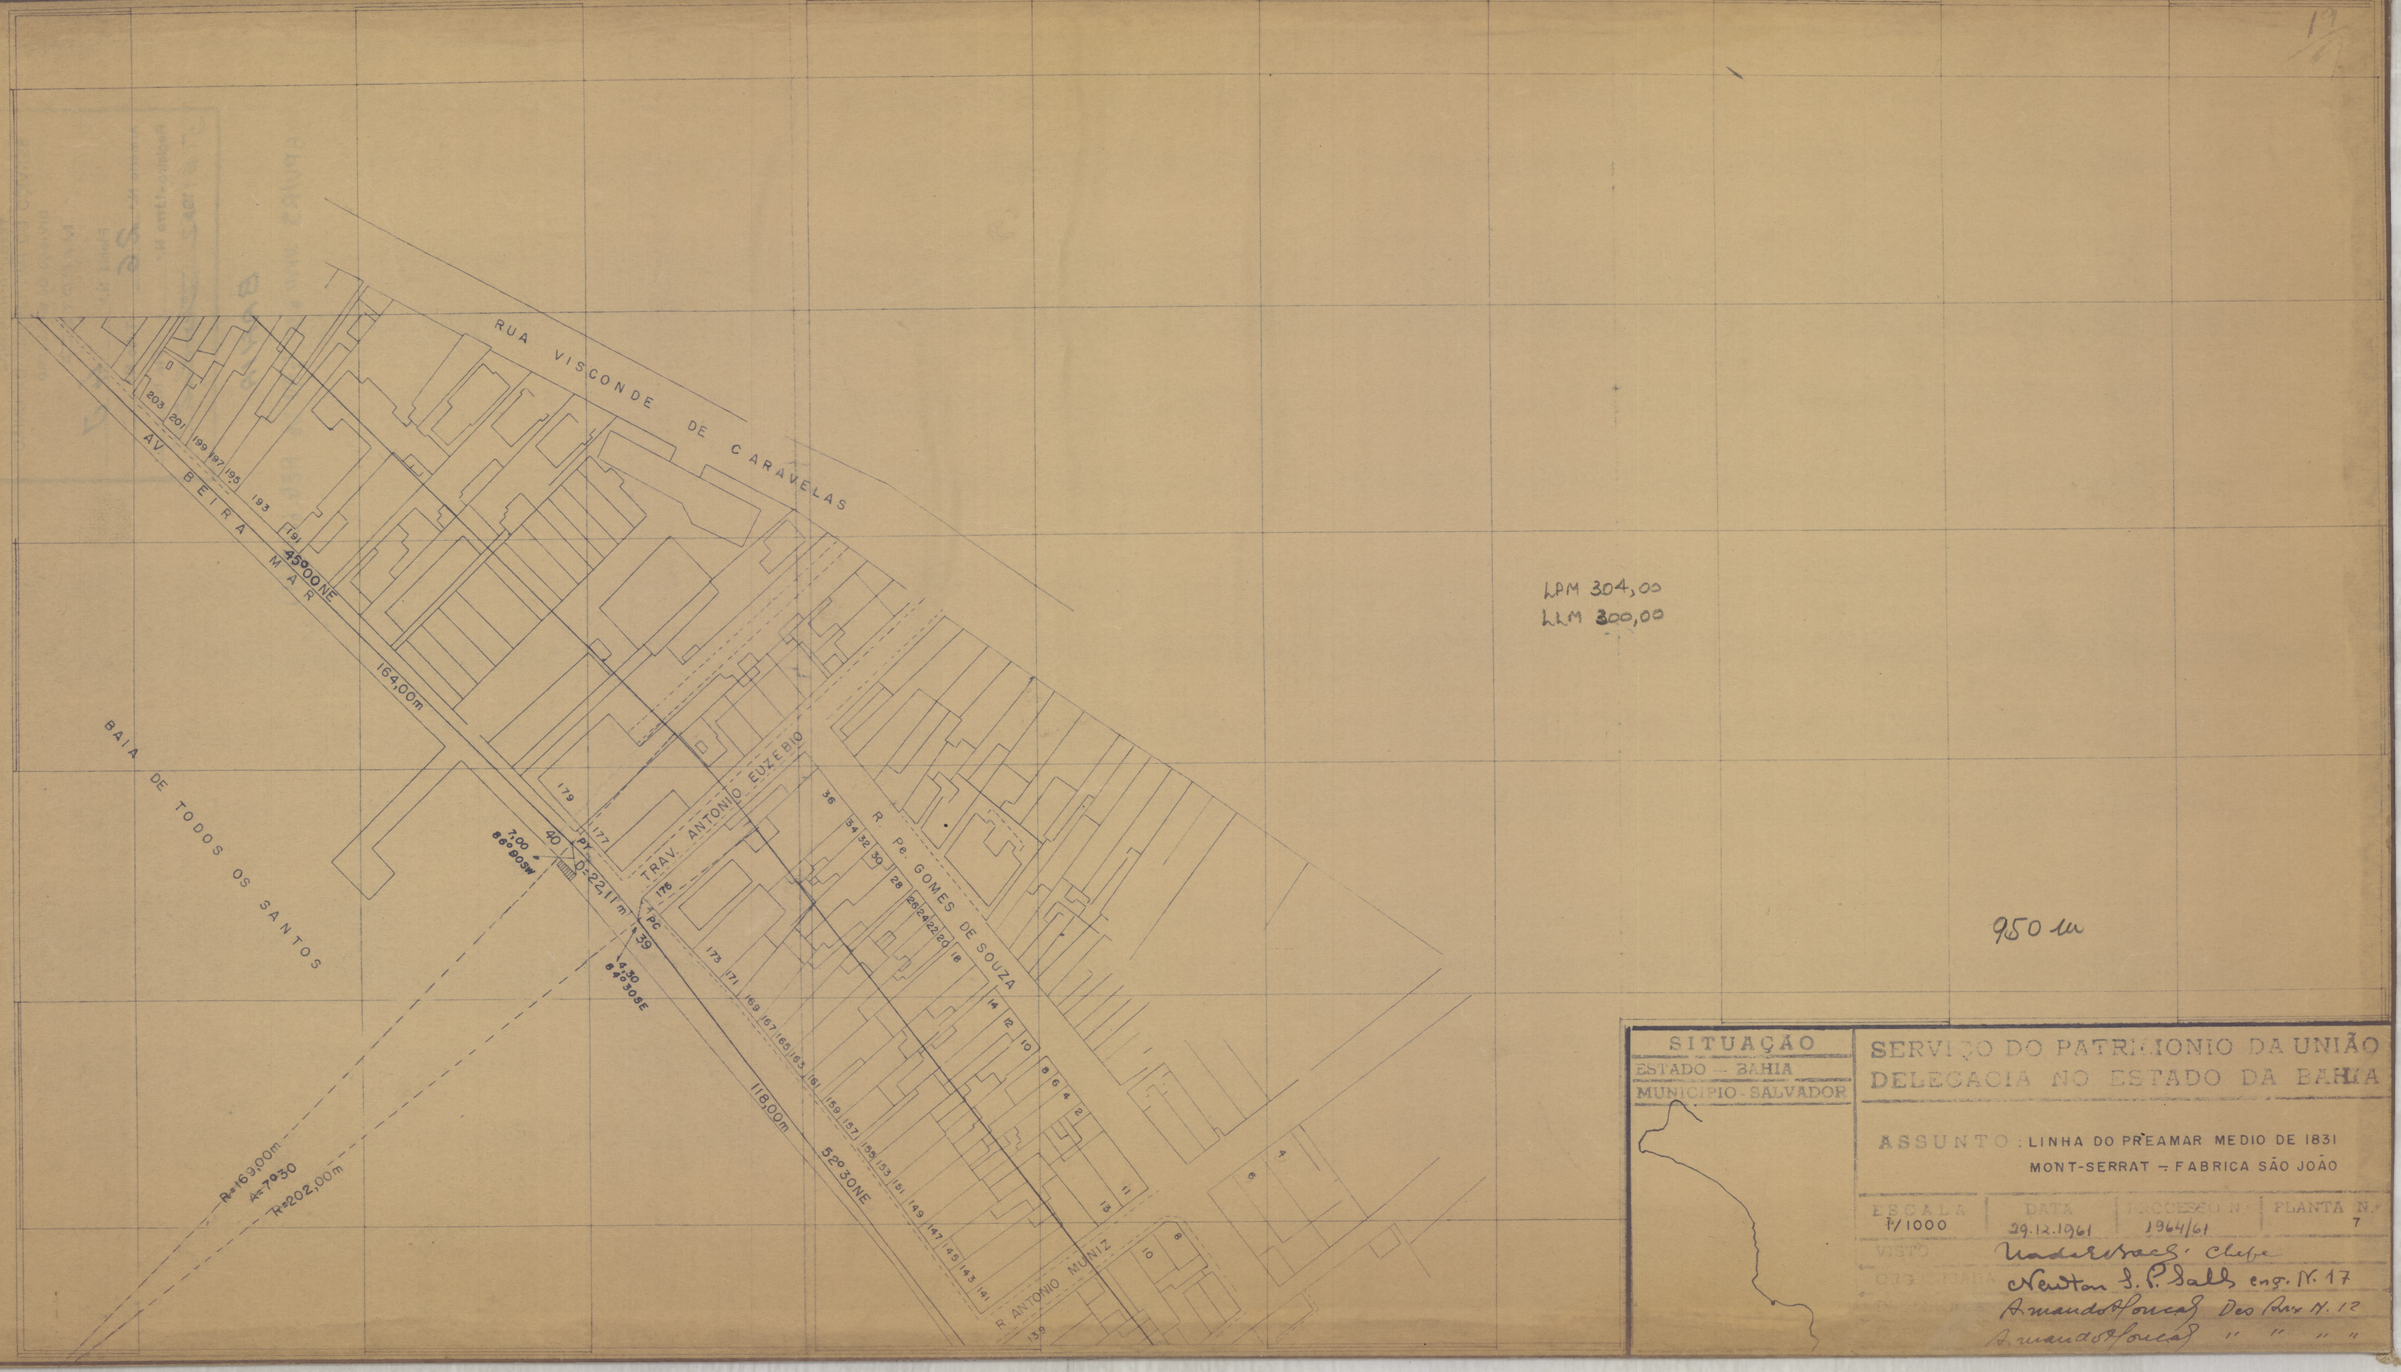


SITUAÇÃO

ESTADO – BAHIA

MUNICIPIO - SALVADOR

SERVIÇO DO PATRIMONIO DA UNIÃO

DELEGACIA NO ESTADO DA BAHIA

ASSUNTO: LINHA DO PREAMAR MEDIO DE 1831

MONT-SERRAT – FABRICA SÃO JOÃO

ESCALA	DATA	PROCESSO N	PLANTA N.º
1/1000	29.12.1961	1964/61	7

VISTO: Nadir Rosas, Chefe

Newton S. P. Sallo engº N. 17

Armando Souza Dos Reis N. 12

Armando Souza " " " "