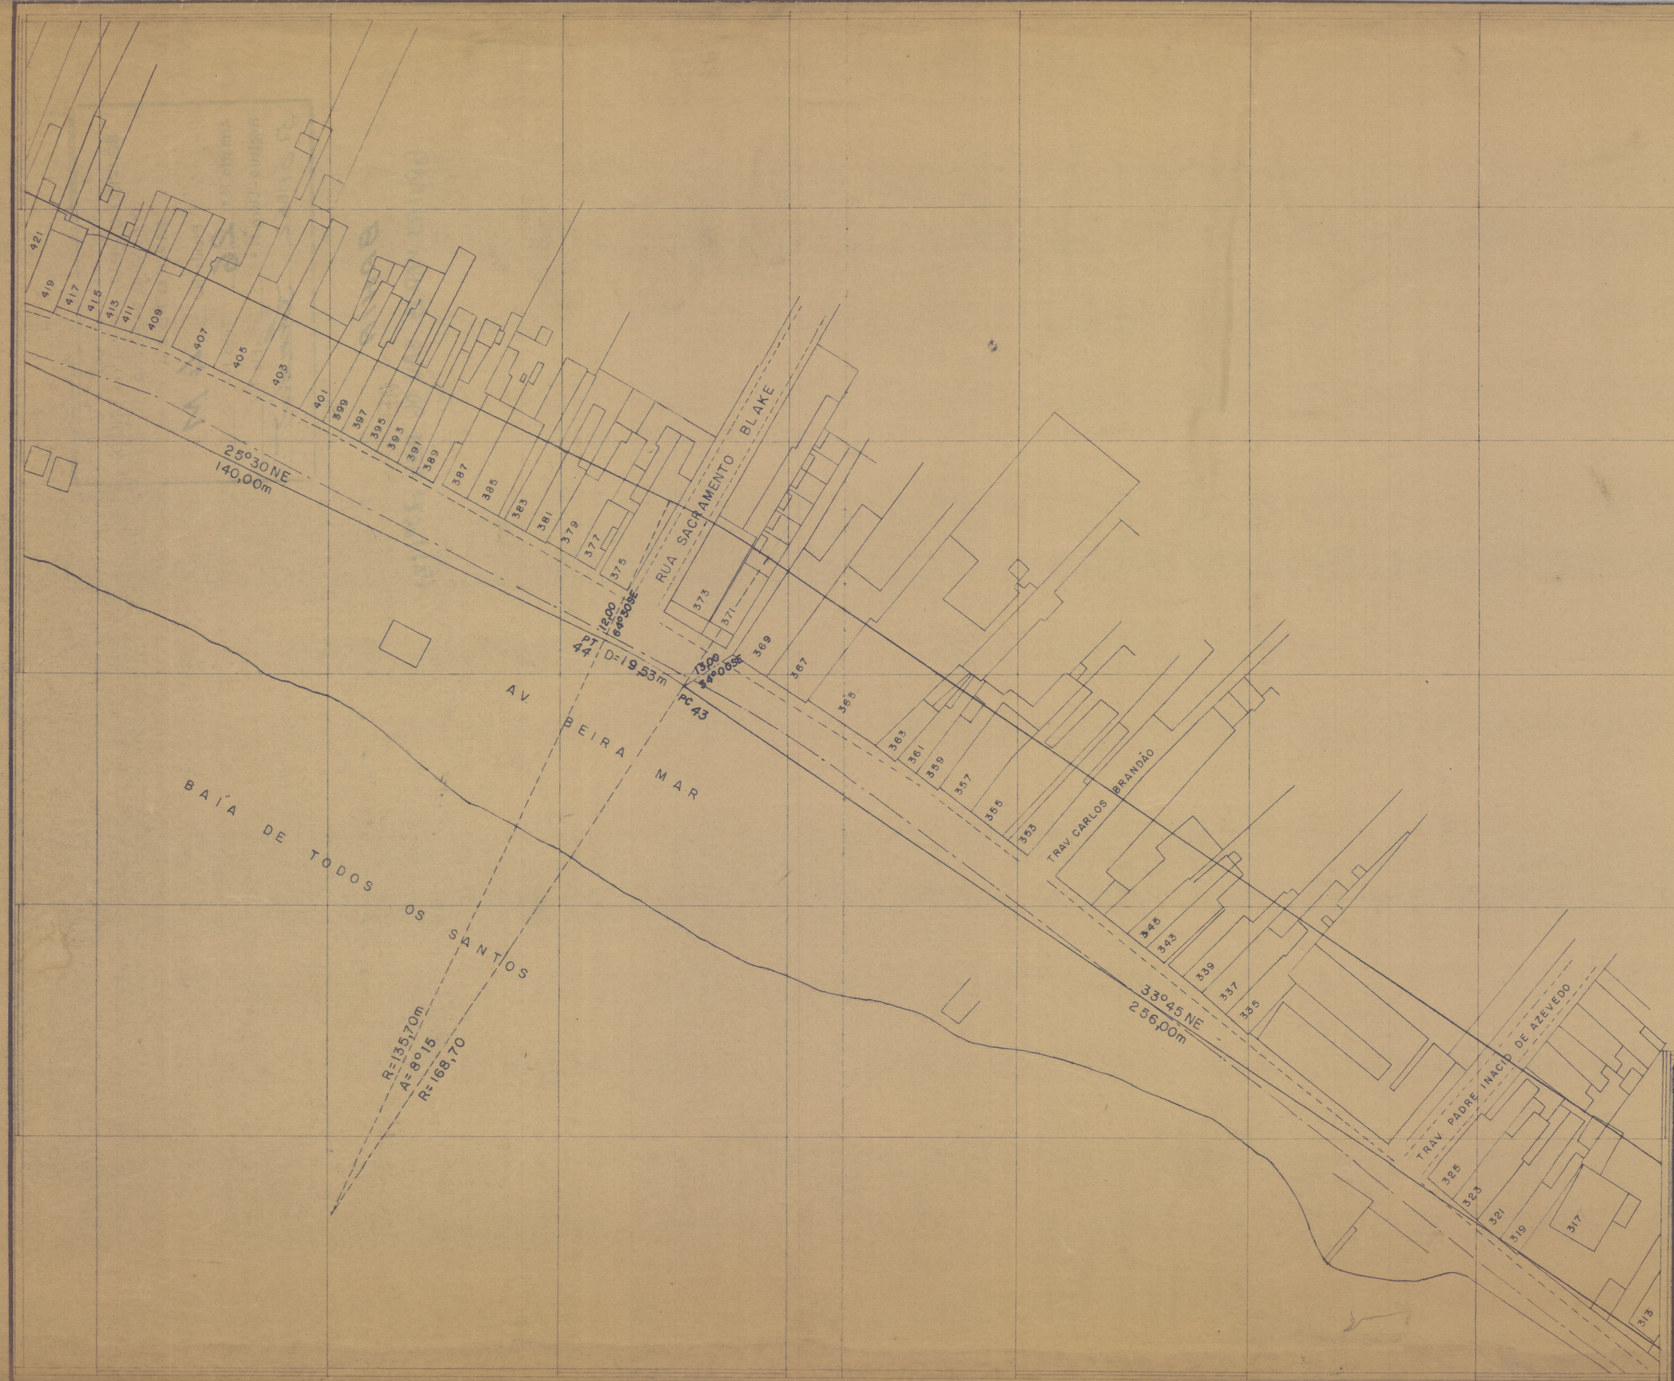


SITUAÇÃO

ESTADO BAHIA

MUNICIPIO SALVADOR

SERVIÇO DO PATRIMONIO DA UNIÃO

DELEGACIA NO ESTADO DA BAHIA

ASSUNTO: LINHA DO PREAMAR MÉDIO DE 1831

MONT-SERRAT – FABRICA SÃO JOÃO

ESCALA	DATA	PROCESSO N.º	PLANTA N.º
1/1000	29.12.1961	1964/61	9

VISTO Quadrestal Chefe

ORGANISADA Newton B. P. Balby eng. N. 17

DESENHADA Armando Pinto Dos Rus. N. 12

VISTO