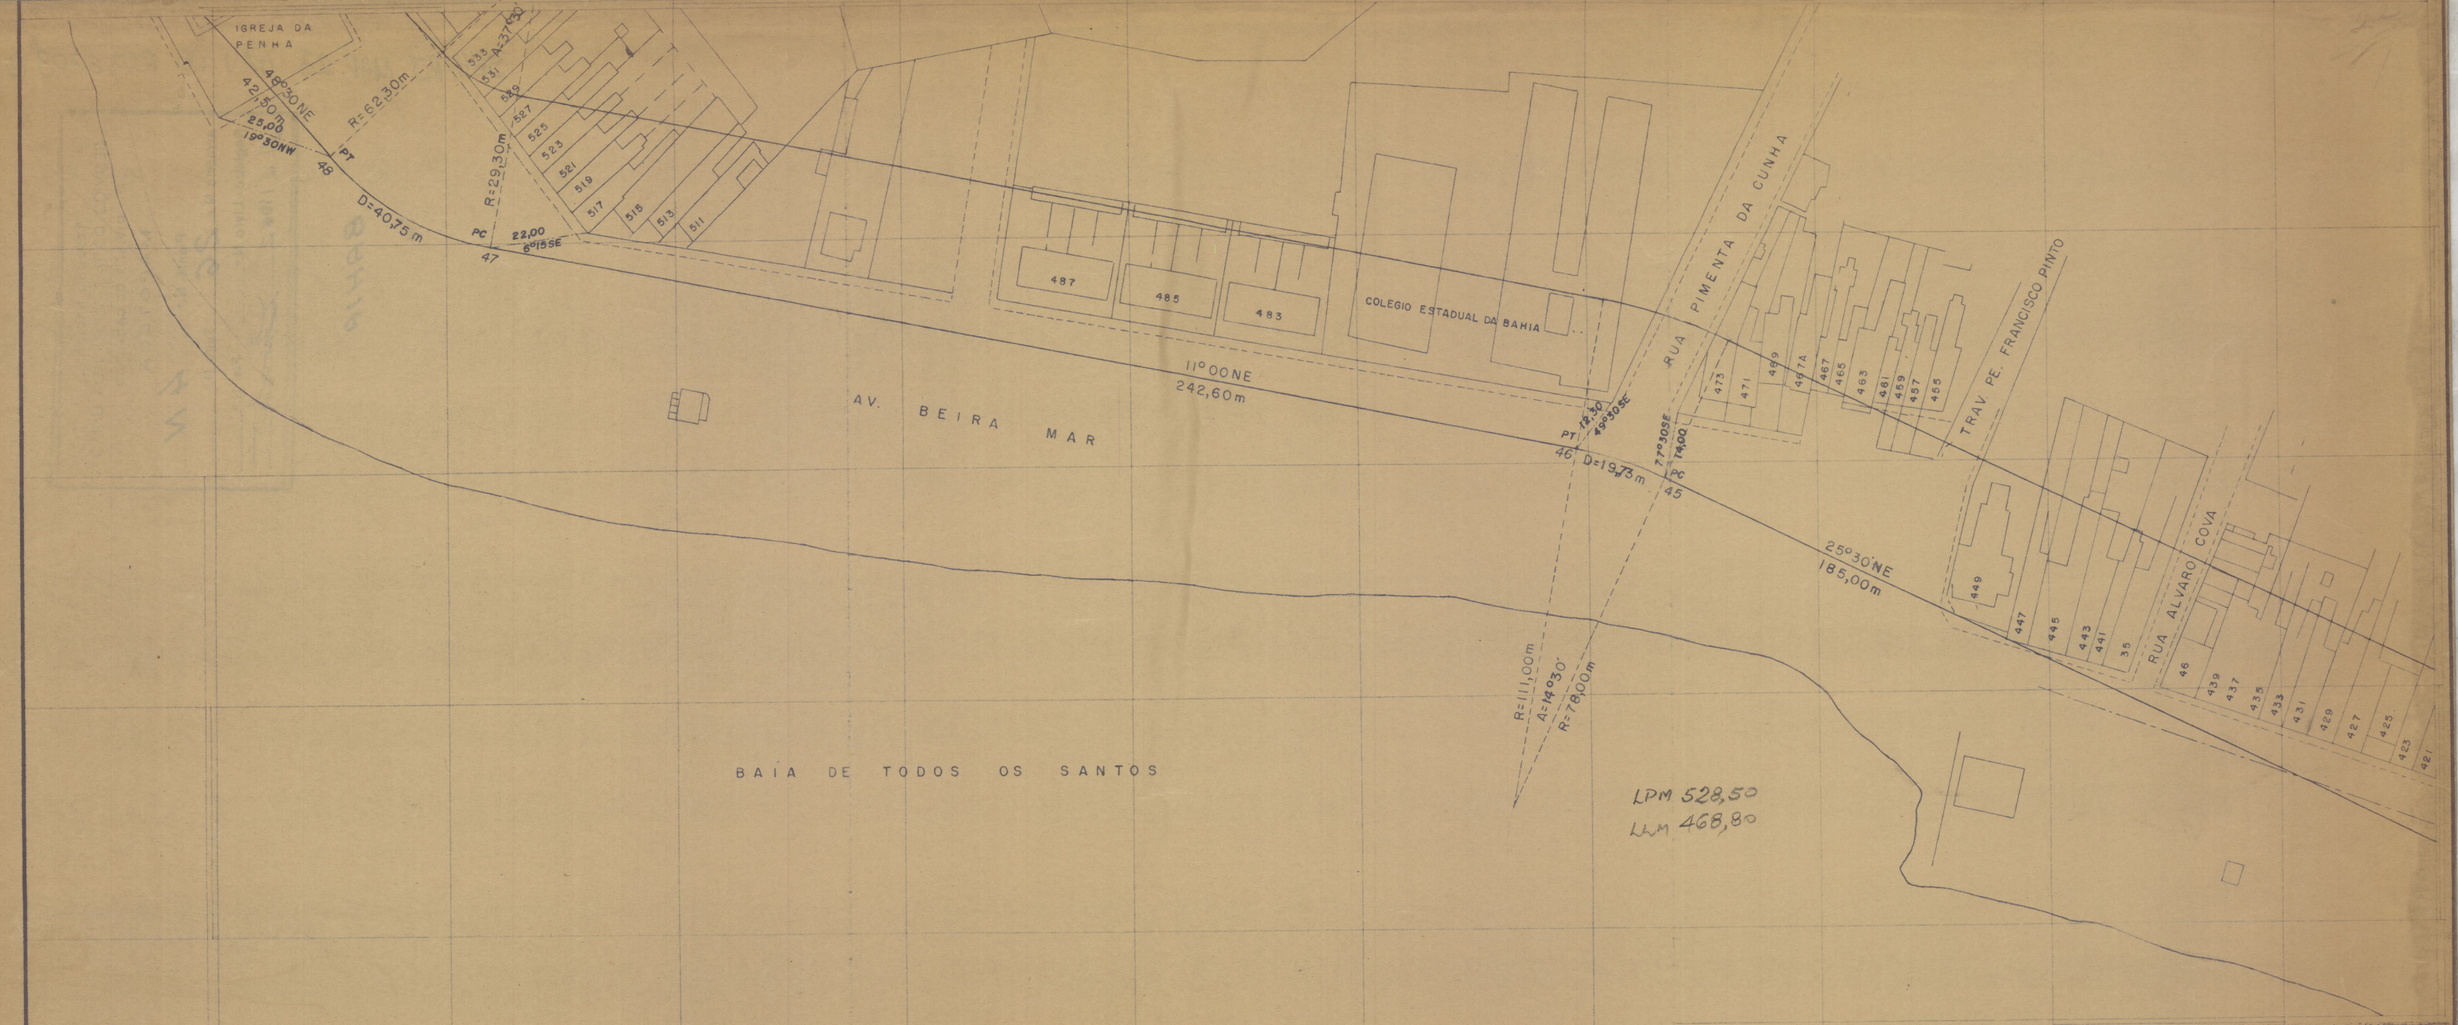


SITUAÇÃO

ESTADO – BAHIA

MUNICIPIO - SALVADOR

SERVIÇO DO PATRIMONIO DA UNIÃO

DELEGACIA NO ESTADO DA BAHIA

ASSUNTO - LINHA DO PREAMAR MEDIO DE 1831

MONT-SERRAT – FABRICA SÃO JOÃO

ESCALA	DATA	PROCESSO N.º	PLANTA N.º
1/1000	29.12.1941	1.364/41	10

VISTO Rinaldo Caiz, Chefe

ORGANISADA Newton L. P. Galli eng. N. 17

DESENHADA Armando Souza Dos Rus. N. 12

COPIADA Armando Souza " " " "