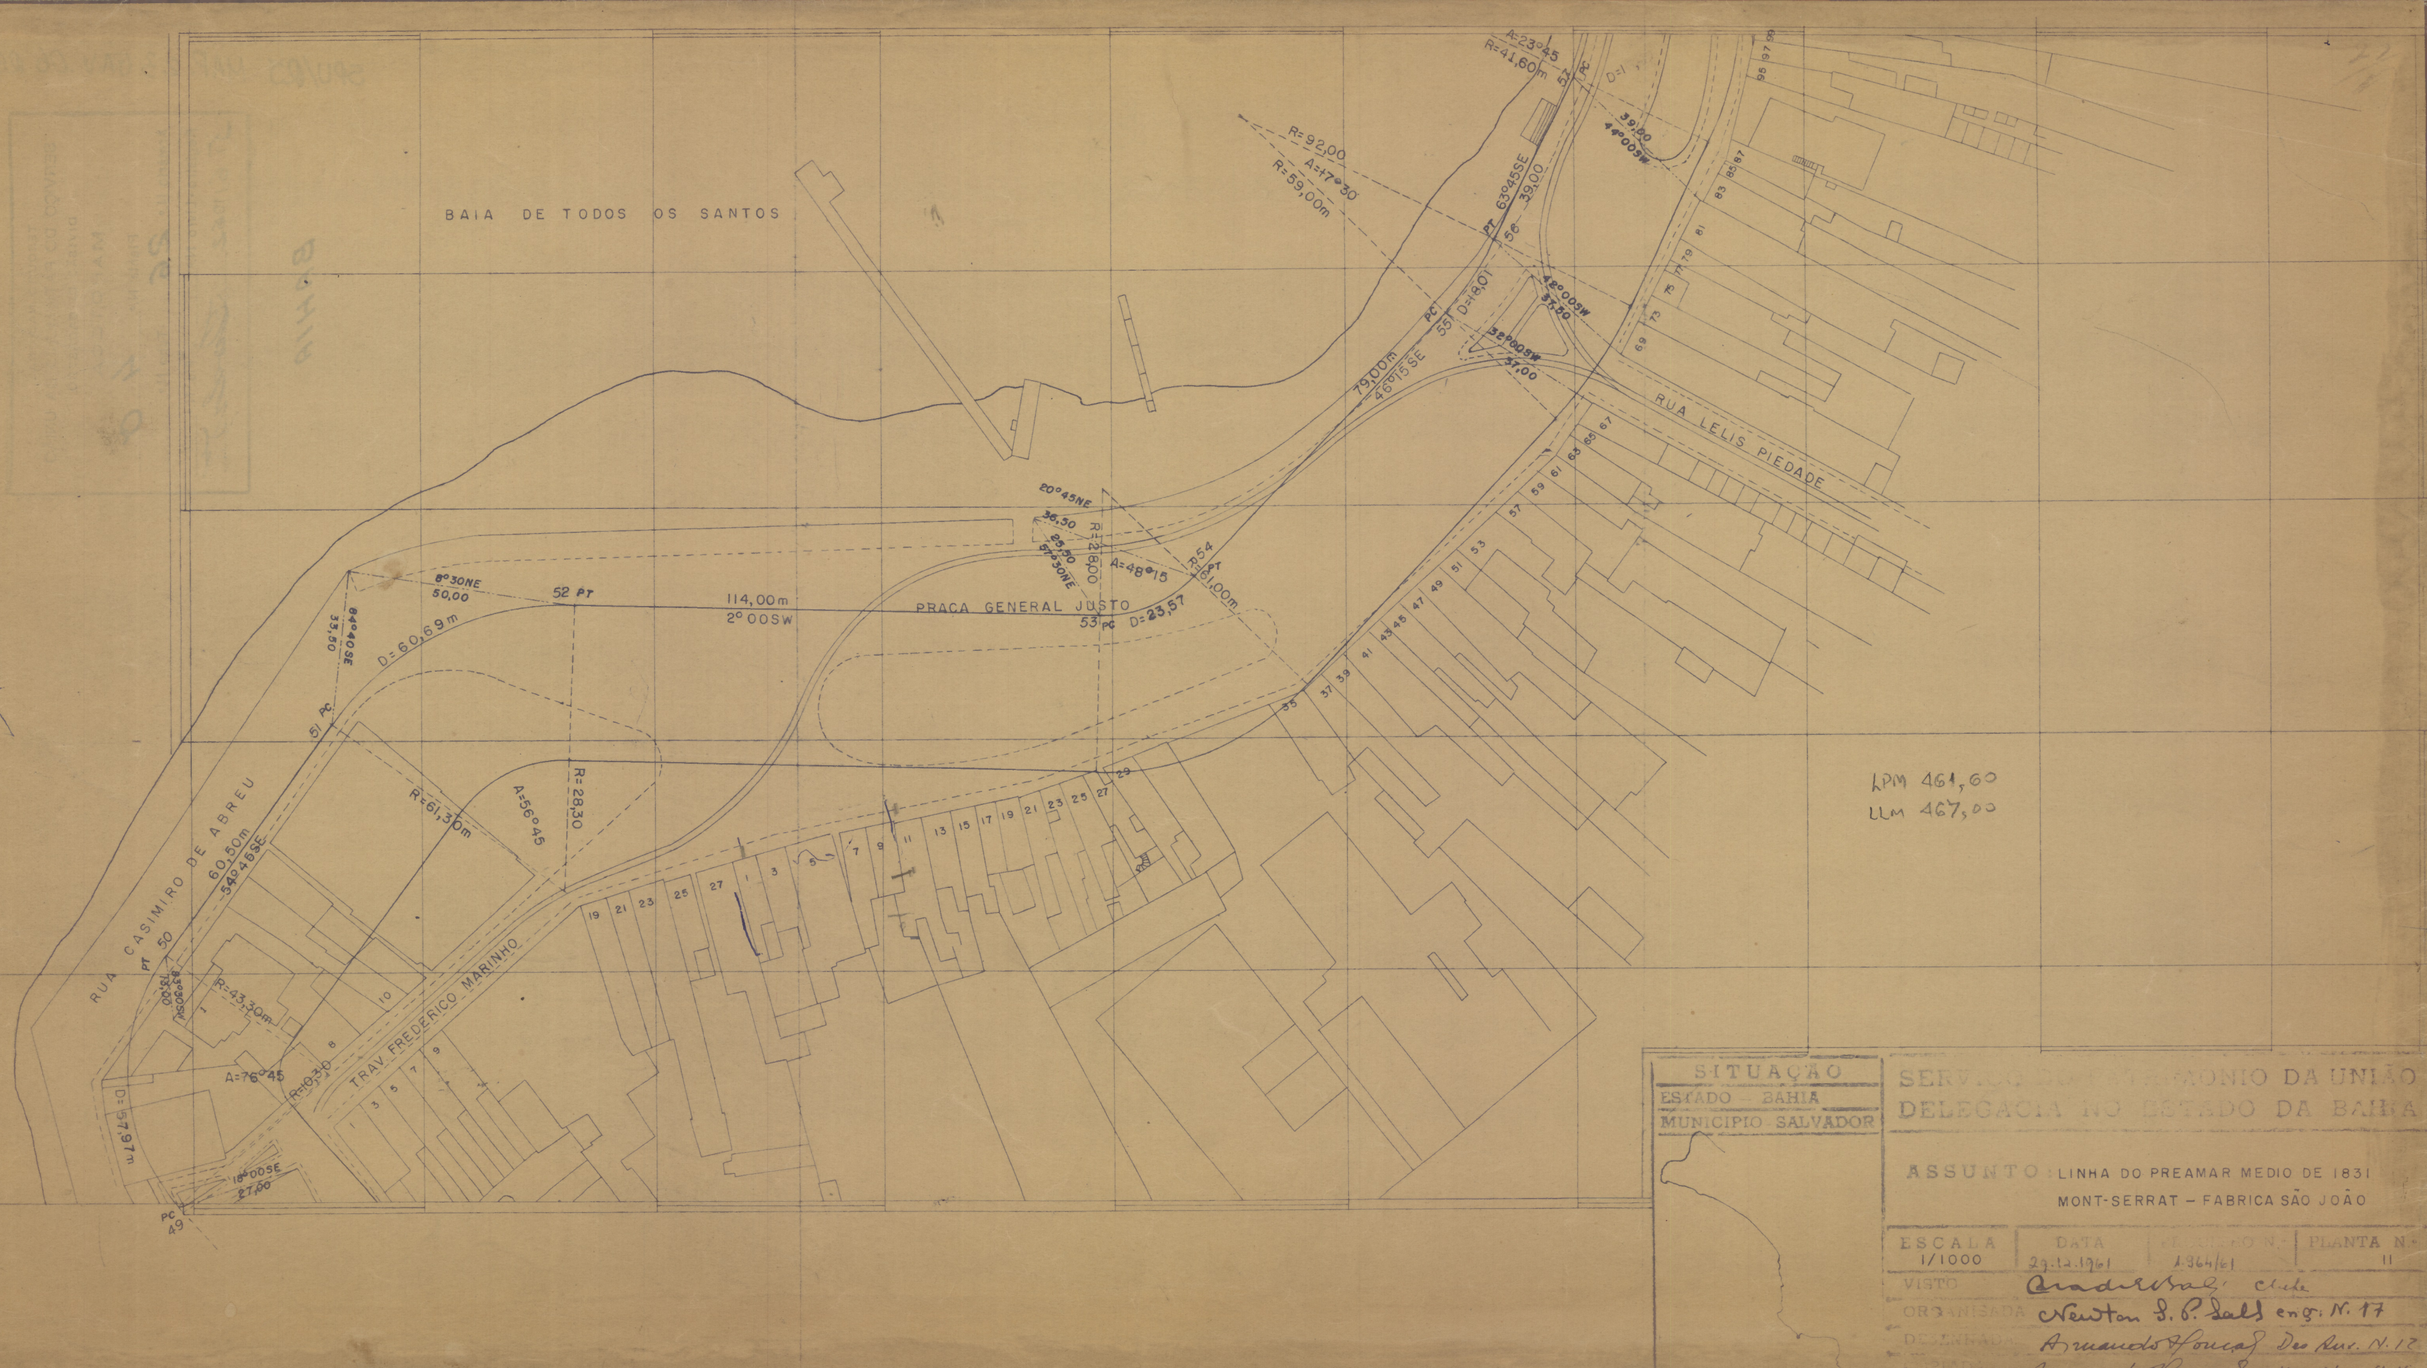


SITUAÇÃO
ESTADO – BAHIA
MUNICIPIO – SALVADOR

SERVIÇO DO PATRIMONIO DA UNIÃO
DELEGACIA NO ESTADO DA BAHIA

ASSUNTO: LINHA DO PREAMAR MEDIO DE 1831
MONT-SERRAT – FABRICA SÃO JOÃO

ESCALA	DATA	PLANTA Nº
1/1000	23.12.1961	11

PROCESSO Nº 1.364/61

VISTO Quadros Sobral Chefe
ORGANISADA Newton S. P. Sales engº N. 17
DESENHADA Armando Soares Des Rec. N. 12
COPIADA Armando Soares " " " "